

MARAVISTA

DESIGN & WELLBEING

ARCHITECTURE by ROBERTO GARCÍA

DOSSIER INFORMATIVO**Edificio MARAVISTA**

Calle Almadraba 14, Alicante

ÍNDICE**01. ZONAS COMUNES EXTERIORES**

01.A · PISCINA

01.B · ACCESOS

01.C · VARIOS

02. ZONAS COMUNES EXTERIORES

02.A · ZAGUÁN

02.B · ESCALERAS - VESTÍBULOS VIVIENDAS

02.C · GIMNASIO

02.D · CUARTOS HÚMEDOS

02.E · GARAJES

03. VIVIENDAS

03.A · GENERAL

03.B · TERRAZA

03.C · COCINA

03.D · BAÑO 1

03.E · BAÑO 2

03.F · DORMITORIOS

DOSSIER INFORMATIVO
Edificio MARAVISTA
Calle Almadraba 14, Alicante

01. ZONAS COMUNES EXTERIORES
01.A · PISCINA



01. ZONAS COMUNES EXTERIORES

01.A · PISCINA



01. ZONAS COMUNES EXTERIORES

01.A · PISCINA



01. ZONAS COMUNES EXTERIORES

01.A · PISCINA




01. ZONAS COMUNES EXTERIORES

01.A · PISCINA



ARCHITECTURE by ROBERTO GARCÍA

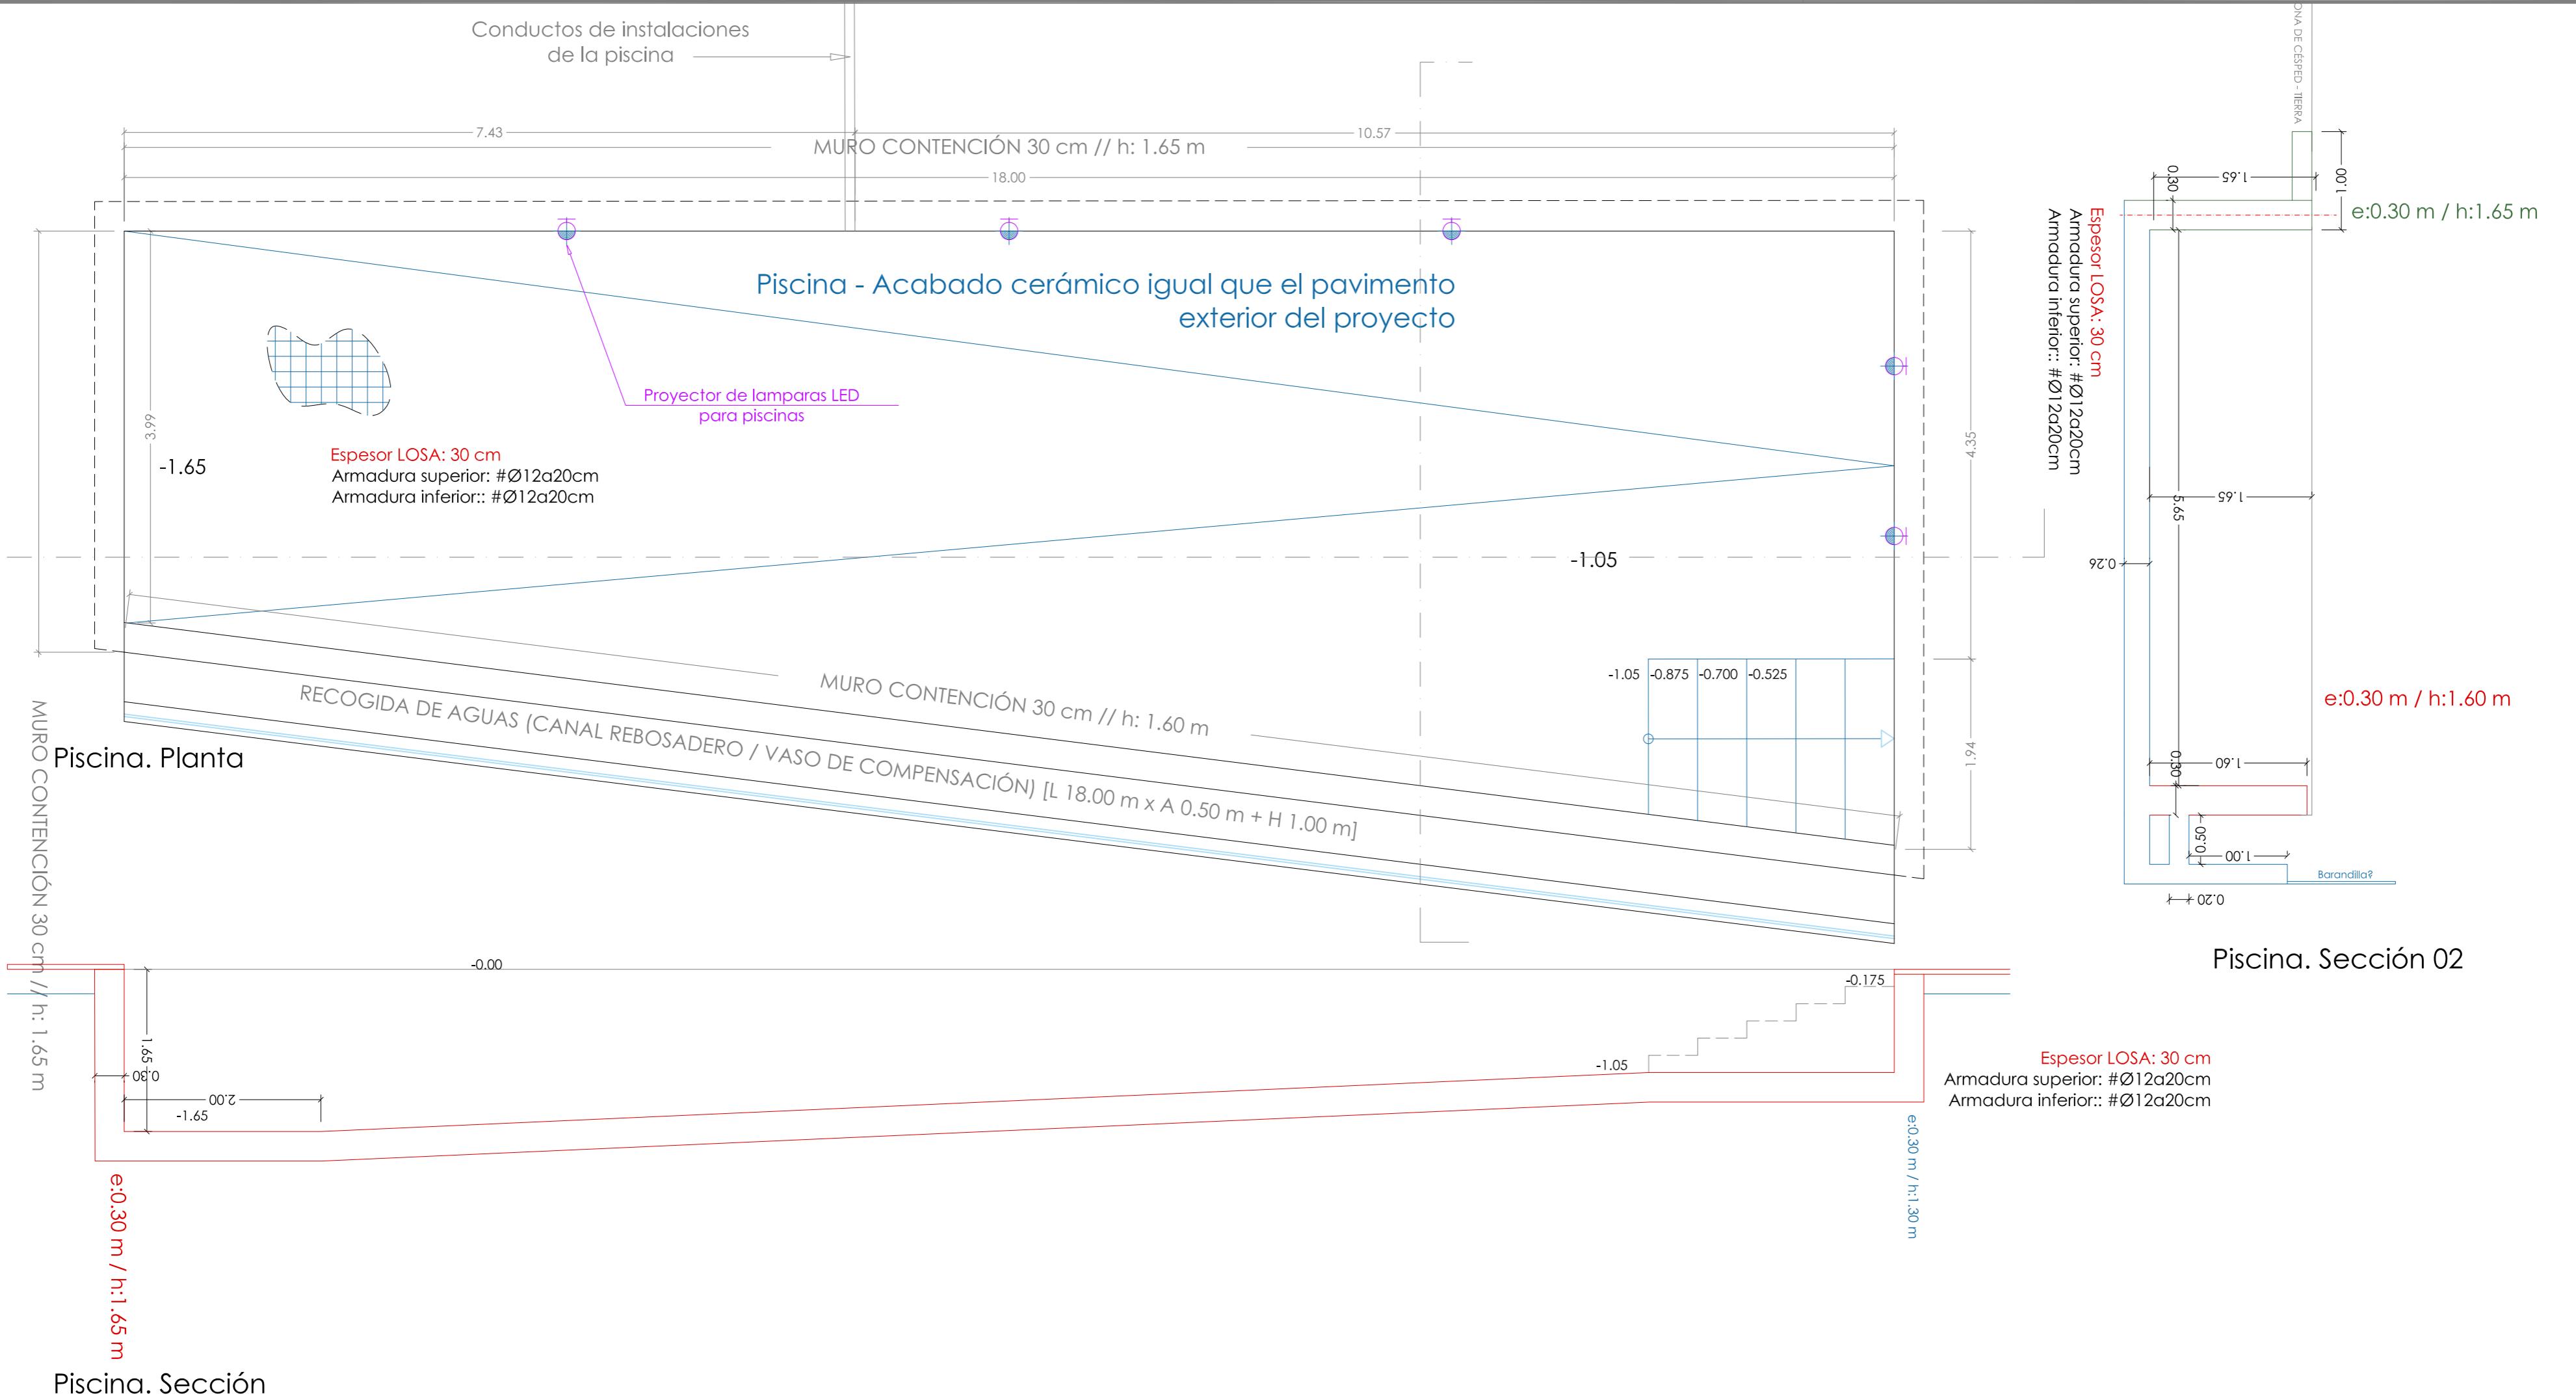

Estos planos son orientativos a falta de comprobar y replantear en obra



PROYECTO BASICO Y DE EJECUCIÓN DE EDIFICIO DE 7 VIVIENDAS Y GARAJES

SITUACIÓN: CL ALMADRABA, N°14

ALICANTE

PLANO DE: PISCINA

D03

PLANTARY SESSION


ARQUITECTO: ROBERTO GARCÍA VÉLEZ
ROBERTO GARCÍA NAVARRO ESTUDIO DE ARQUITECTURA S.L.P.

FECHA: 12/202

MODIFICADO:

N. EXP: 662

ESCALA: 1/50

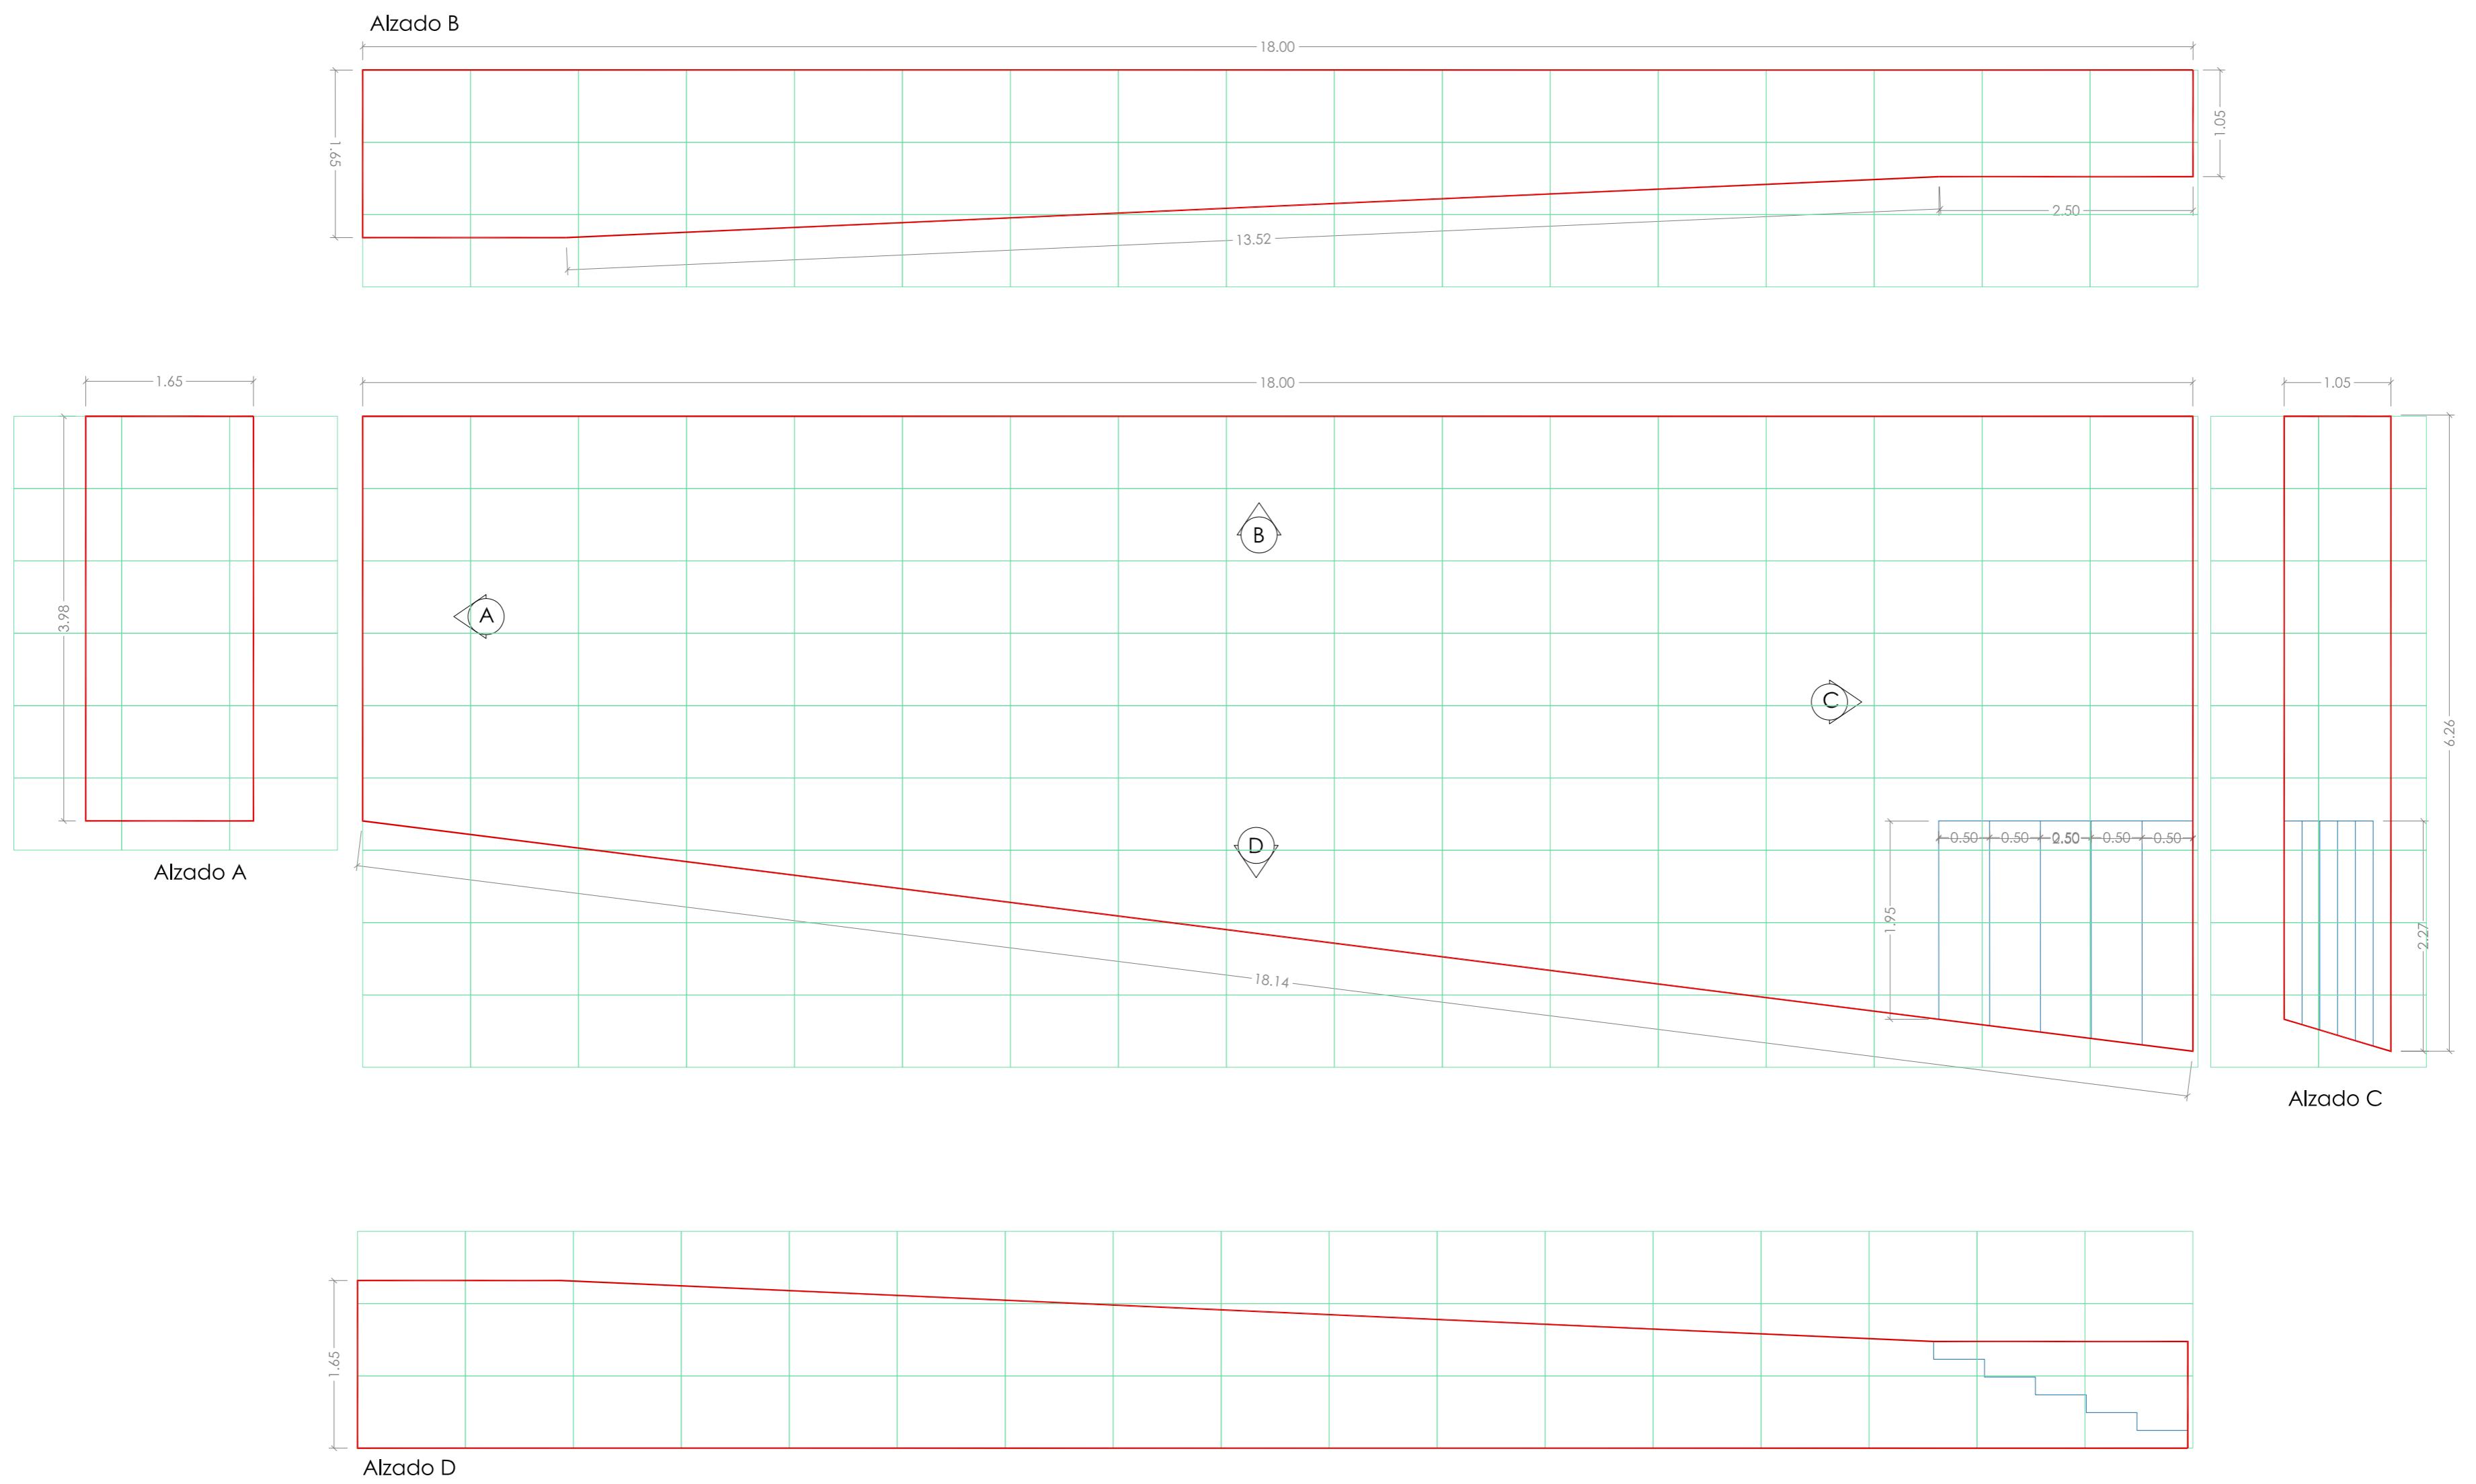

- SABBIA GRIP+
106 x 71 x 0,8 cm
Huellas + Coronación Piscina + Exterior + Fondo
- SABBIA
106 x 71 x 0,8 cm
Contrahuellas + Laterales

Estos planos son orientativos a falta de comprobar y replantear en obra

A by RG
ARCHITECTURE by ROBERTO GARCÍA

PROYECTO BÁSICO Y DE EJECUCIÓN DE
EDIFICIO DE 7 VIVIENDAS Y GARAJES

ALICANTE

SITUACIÓN: CL ALMADRABA, N°14

D02.1

PLANO DE: PISCINA
DESPIECE CERÁMICO

PROMOTOR: ALMADRABA 14 ALICANTE S.L.

ARQUITECTO: ROBERTO GARCÍA VÉLEZ
ROBERTO GARCÍA NAVARRO ESTUDIO DE ARQUITECTURA S.L.P.

FECHA: 12/2025

MODIFICADO:

N. EXP: 662

ESCALA: 1/50

DOSSIER INFORMATIVO
Edificio MARAVISTA
Calle Almadraba 14, Alicante

01. ZONAS COMUNES EXTERIORES
01.B · ACCESOS



01. ZONAS COMUNES EXTERIORES

01.B · ACCESOS




01. ZONAS COMUNES EXTERIORES

01.B · ACCESOS






ARCHITECTURE by ROBERTO GARCÍA



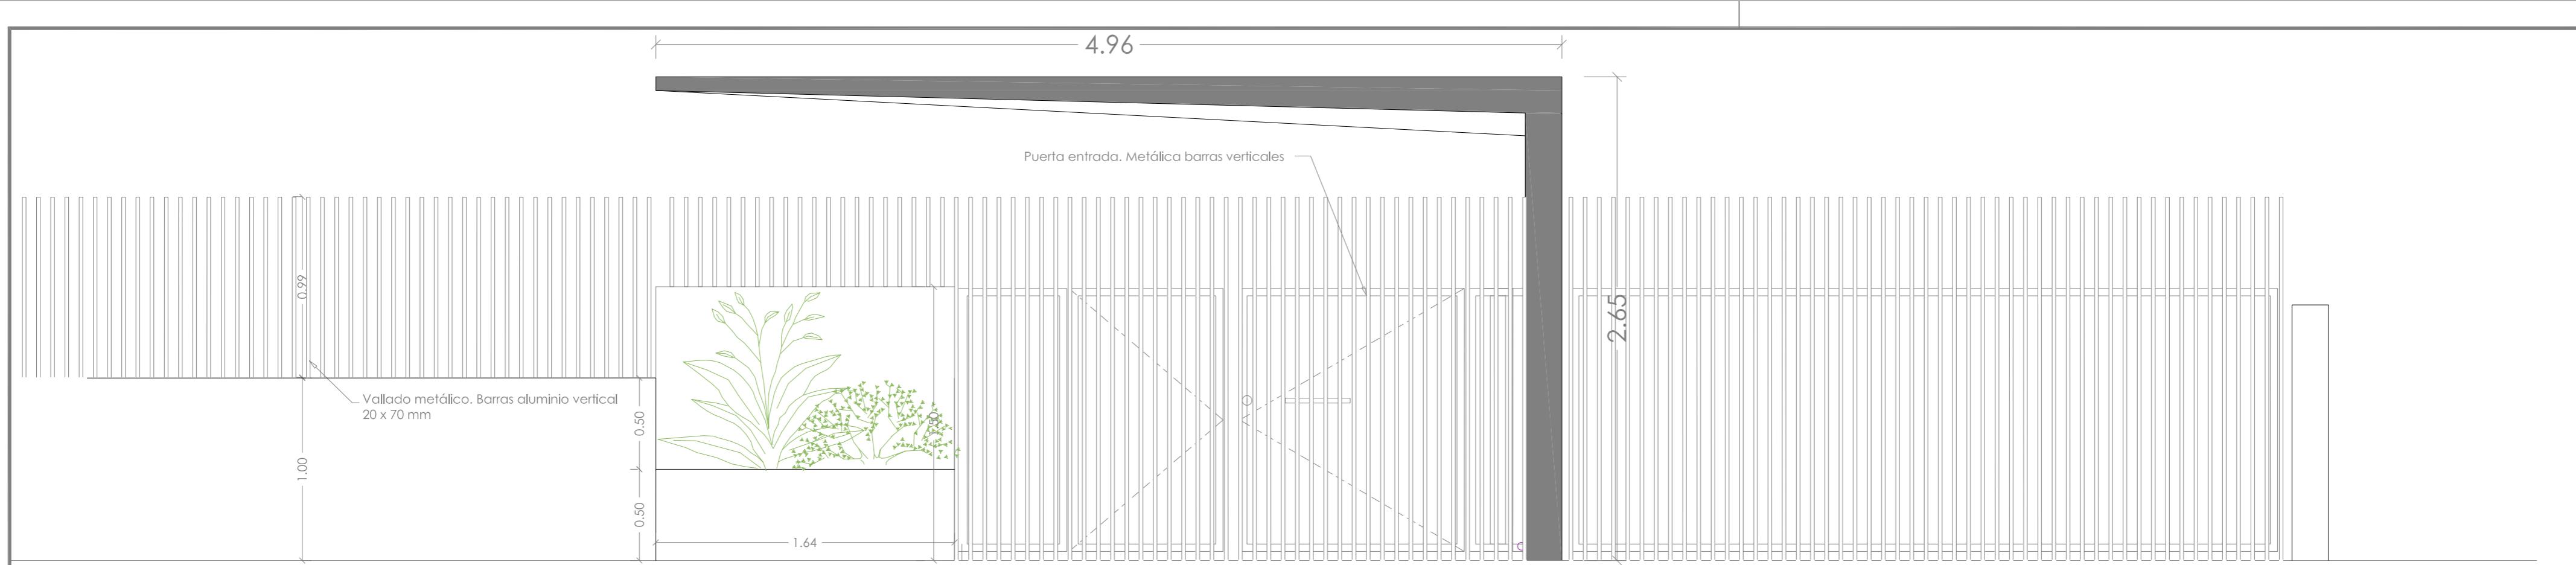

Alzado Frontal. Entrada Parcela. esc 1/25

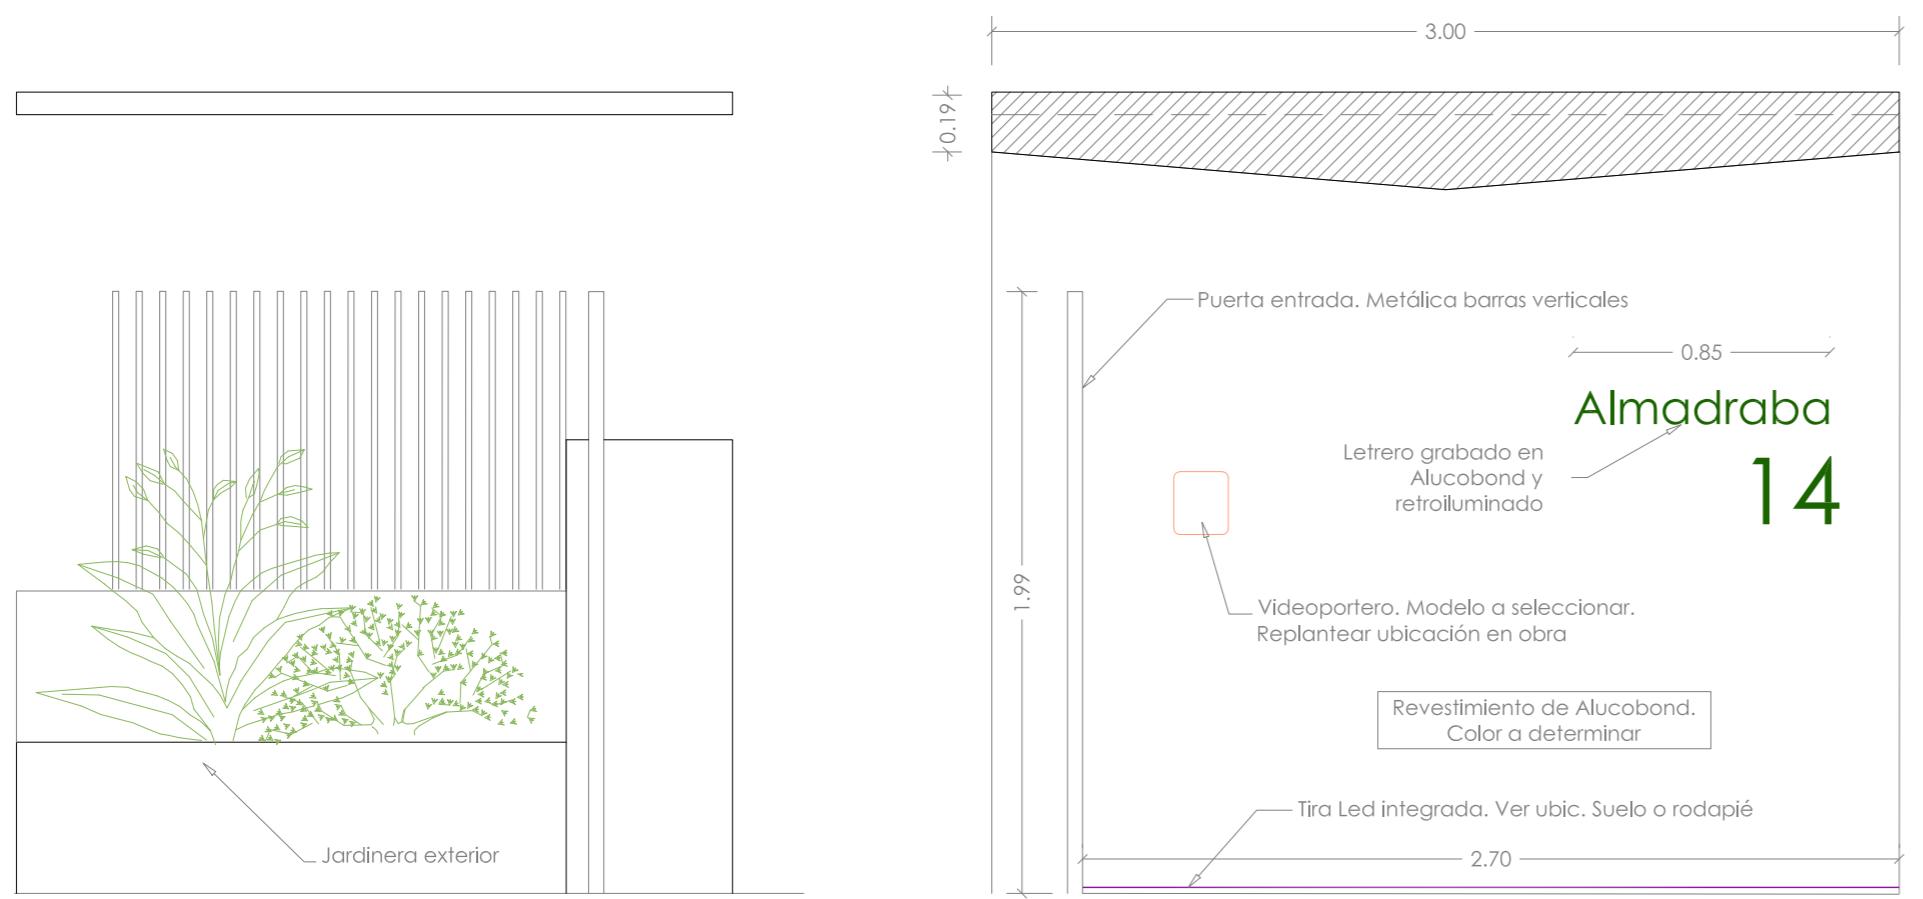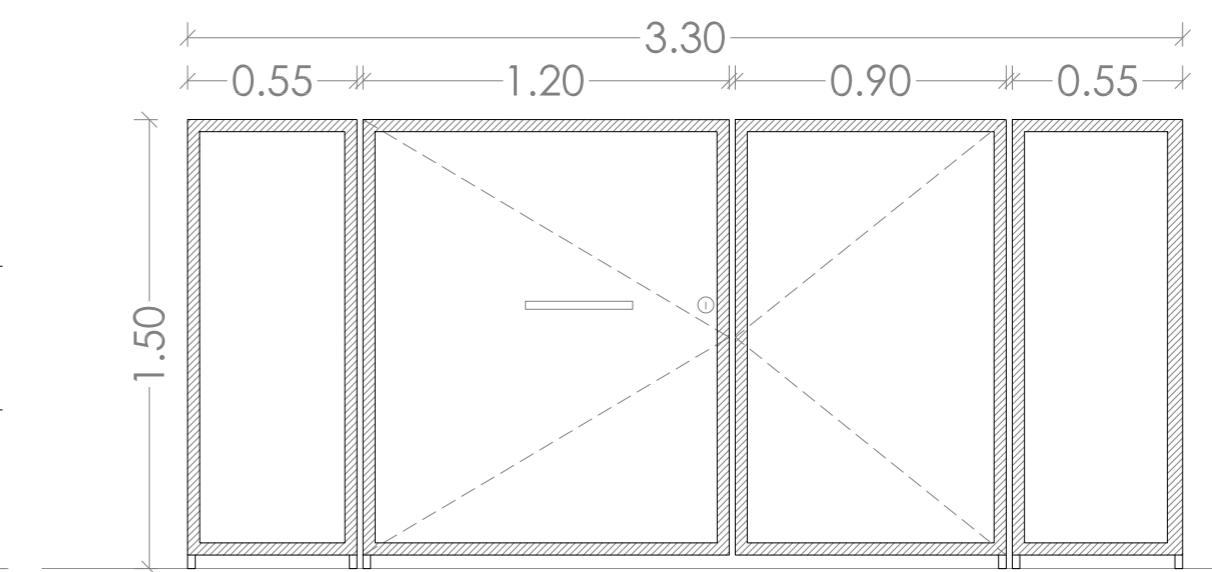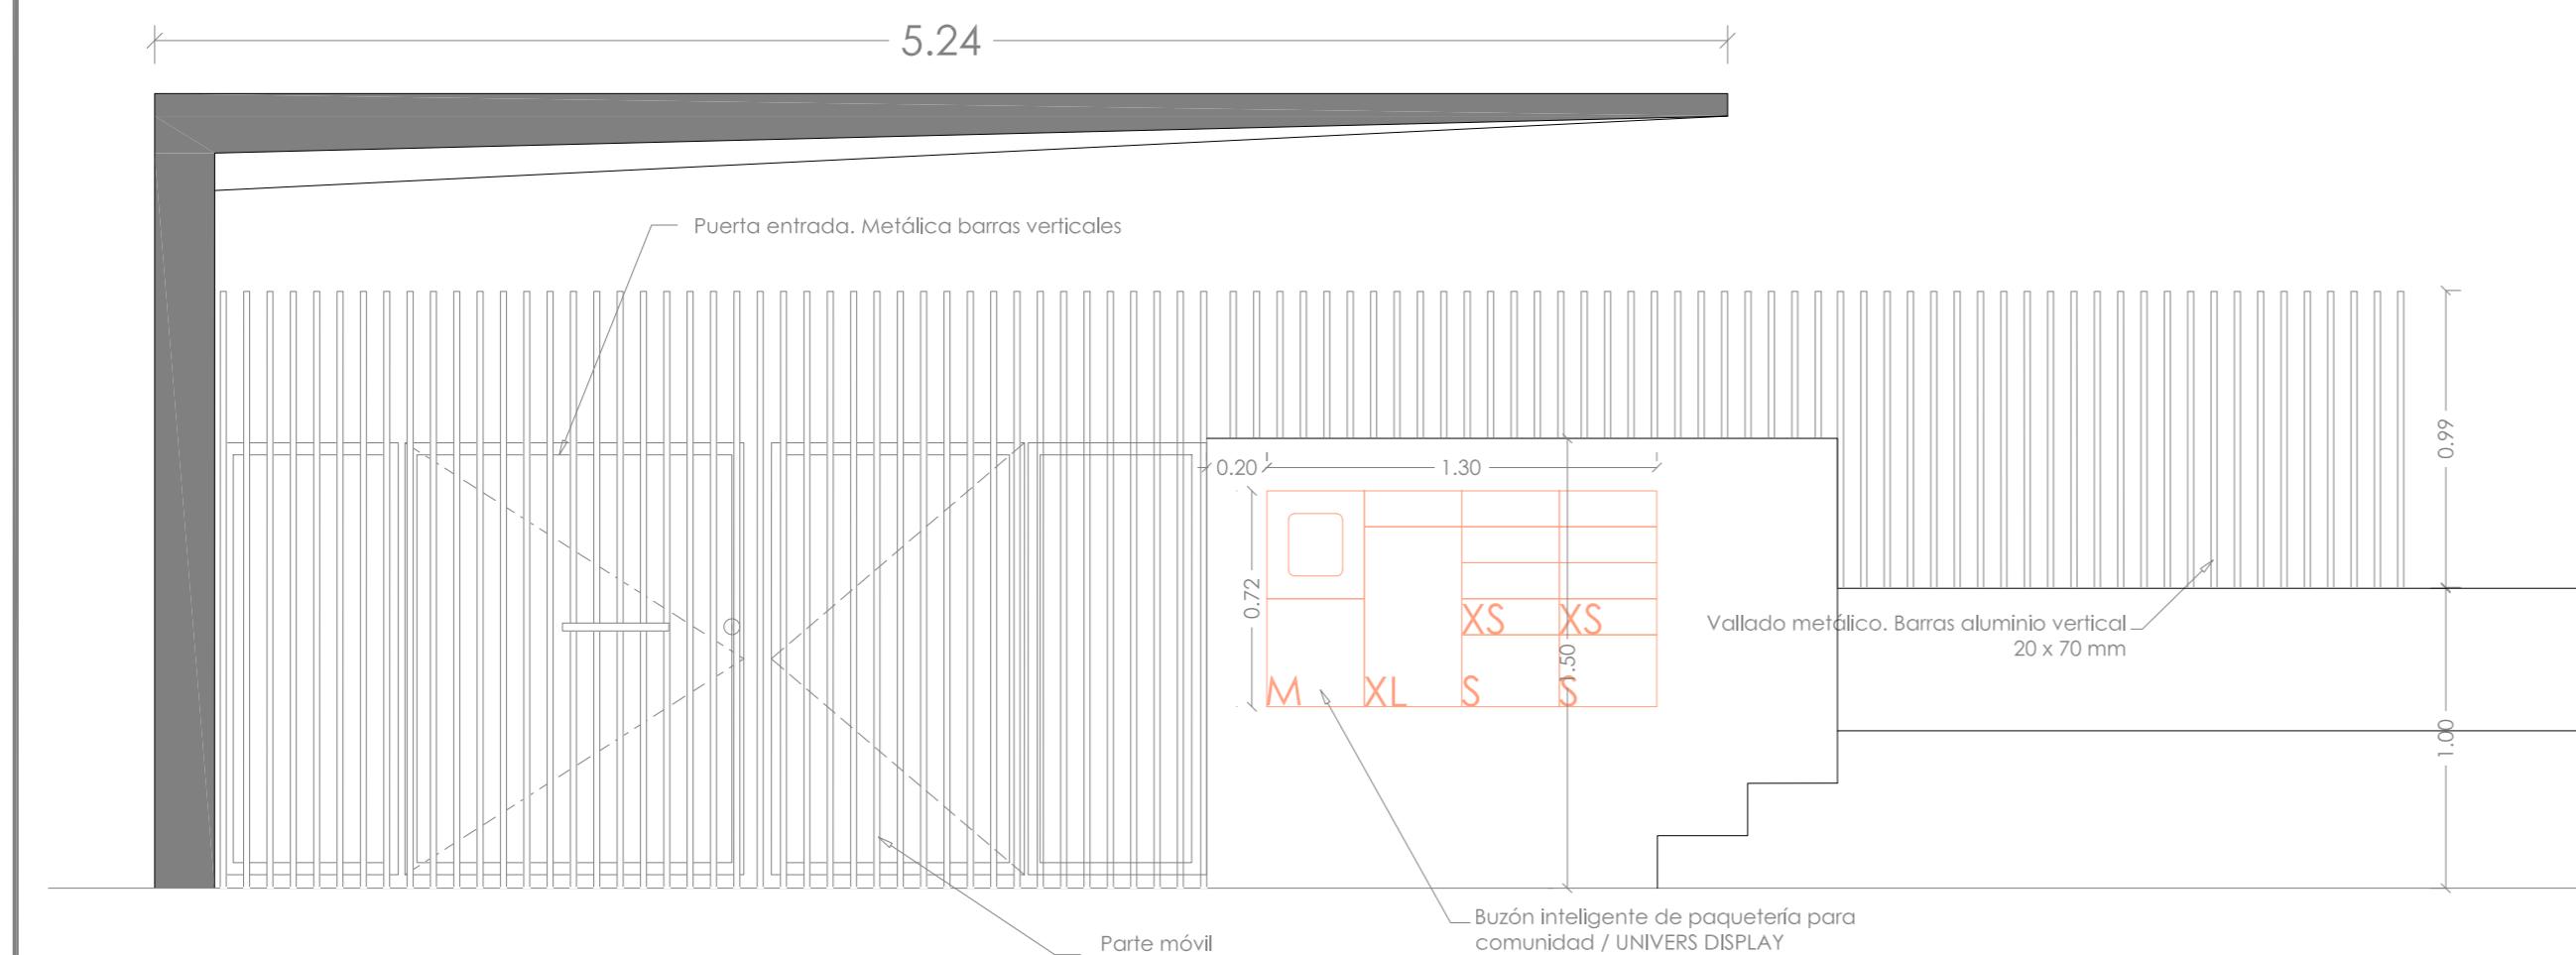

Alzados laterales.
Entrada Parcela. esc 1/25

Estos planos son orientativos a falta de comprobar y replantear en obra

A by RG
ARCHITECTURE by ROBERTO GARCÍA

PROYECTO BÁSICO Y DE EJECUCIÓN DE
EDIFICIO DE 7 VIVIENDAS Y GARAJES

ALICANTE

D01

SITUACIÓN: CL ALMADRABA, N°14

PLANO DE: ACCESOS_ENTRADA A PARCELA

PROMOTOR: ALMADRABA 14 ALICANTE S.L.



ARQUITECTO: ROBERTO GARCÍA VÉLEZ
ROBERTO GARCÍA NAVARRO ESTUDIO DE ARQUITECTURA S.L.P.

FECHA: 12/2025

MODIFICADO:

N. EXP: 662

ESCALA: 1/50

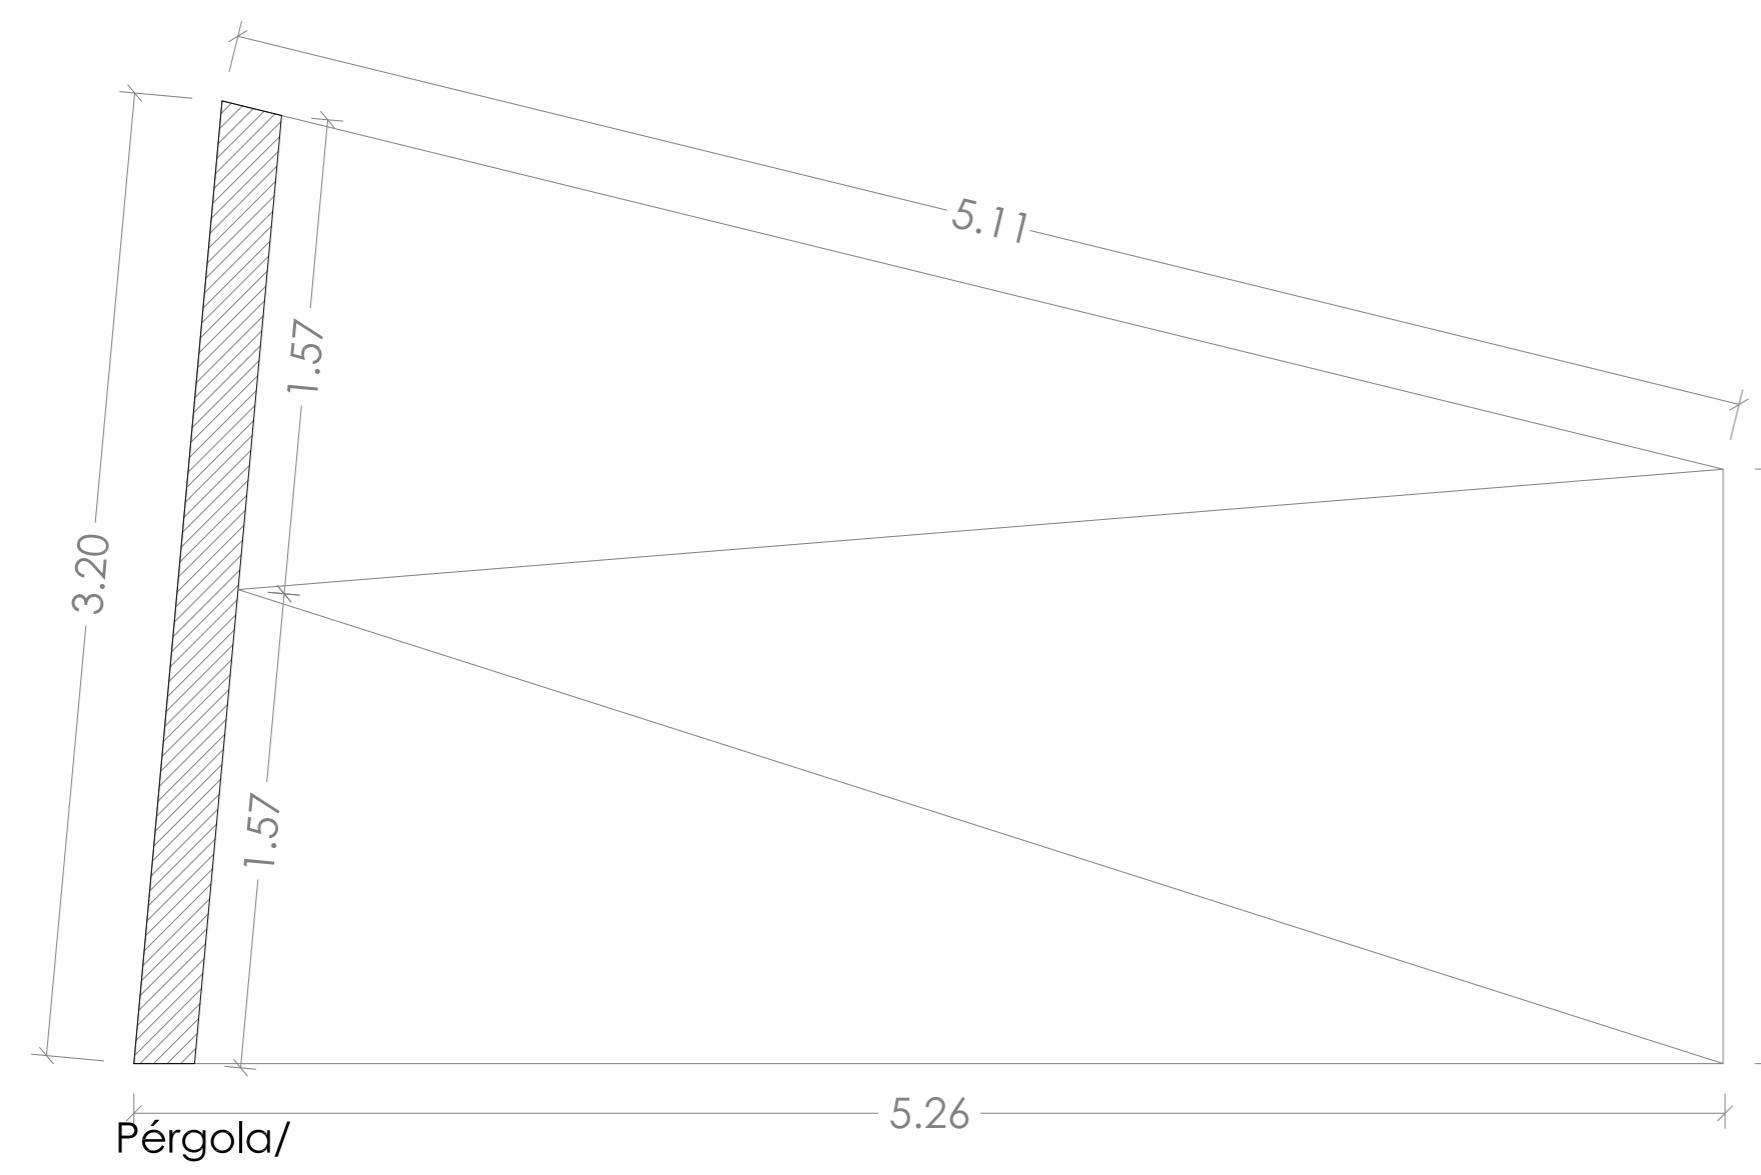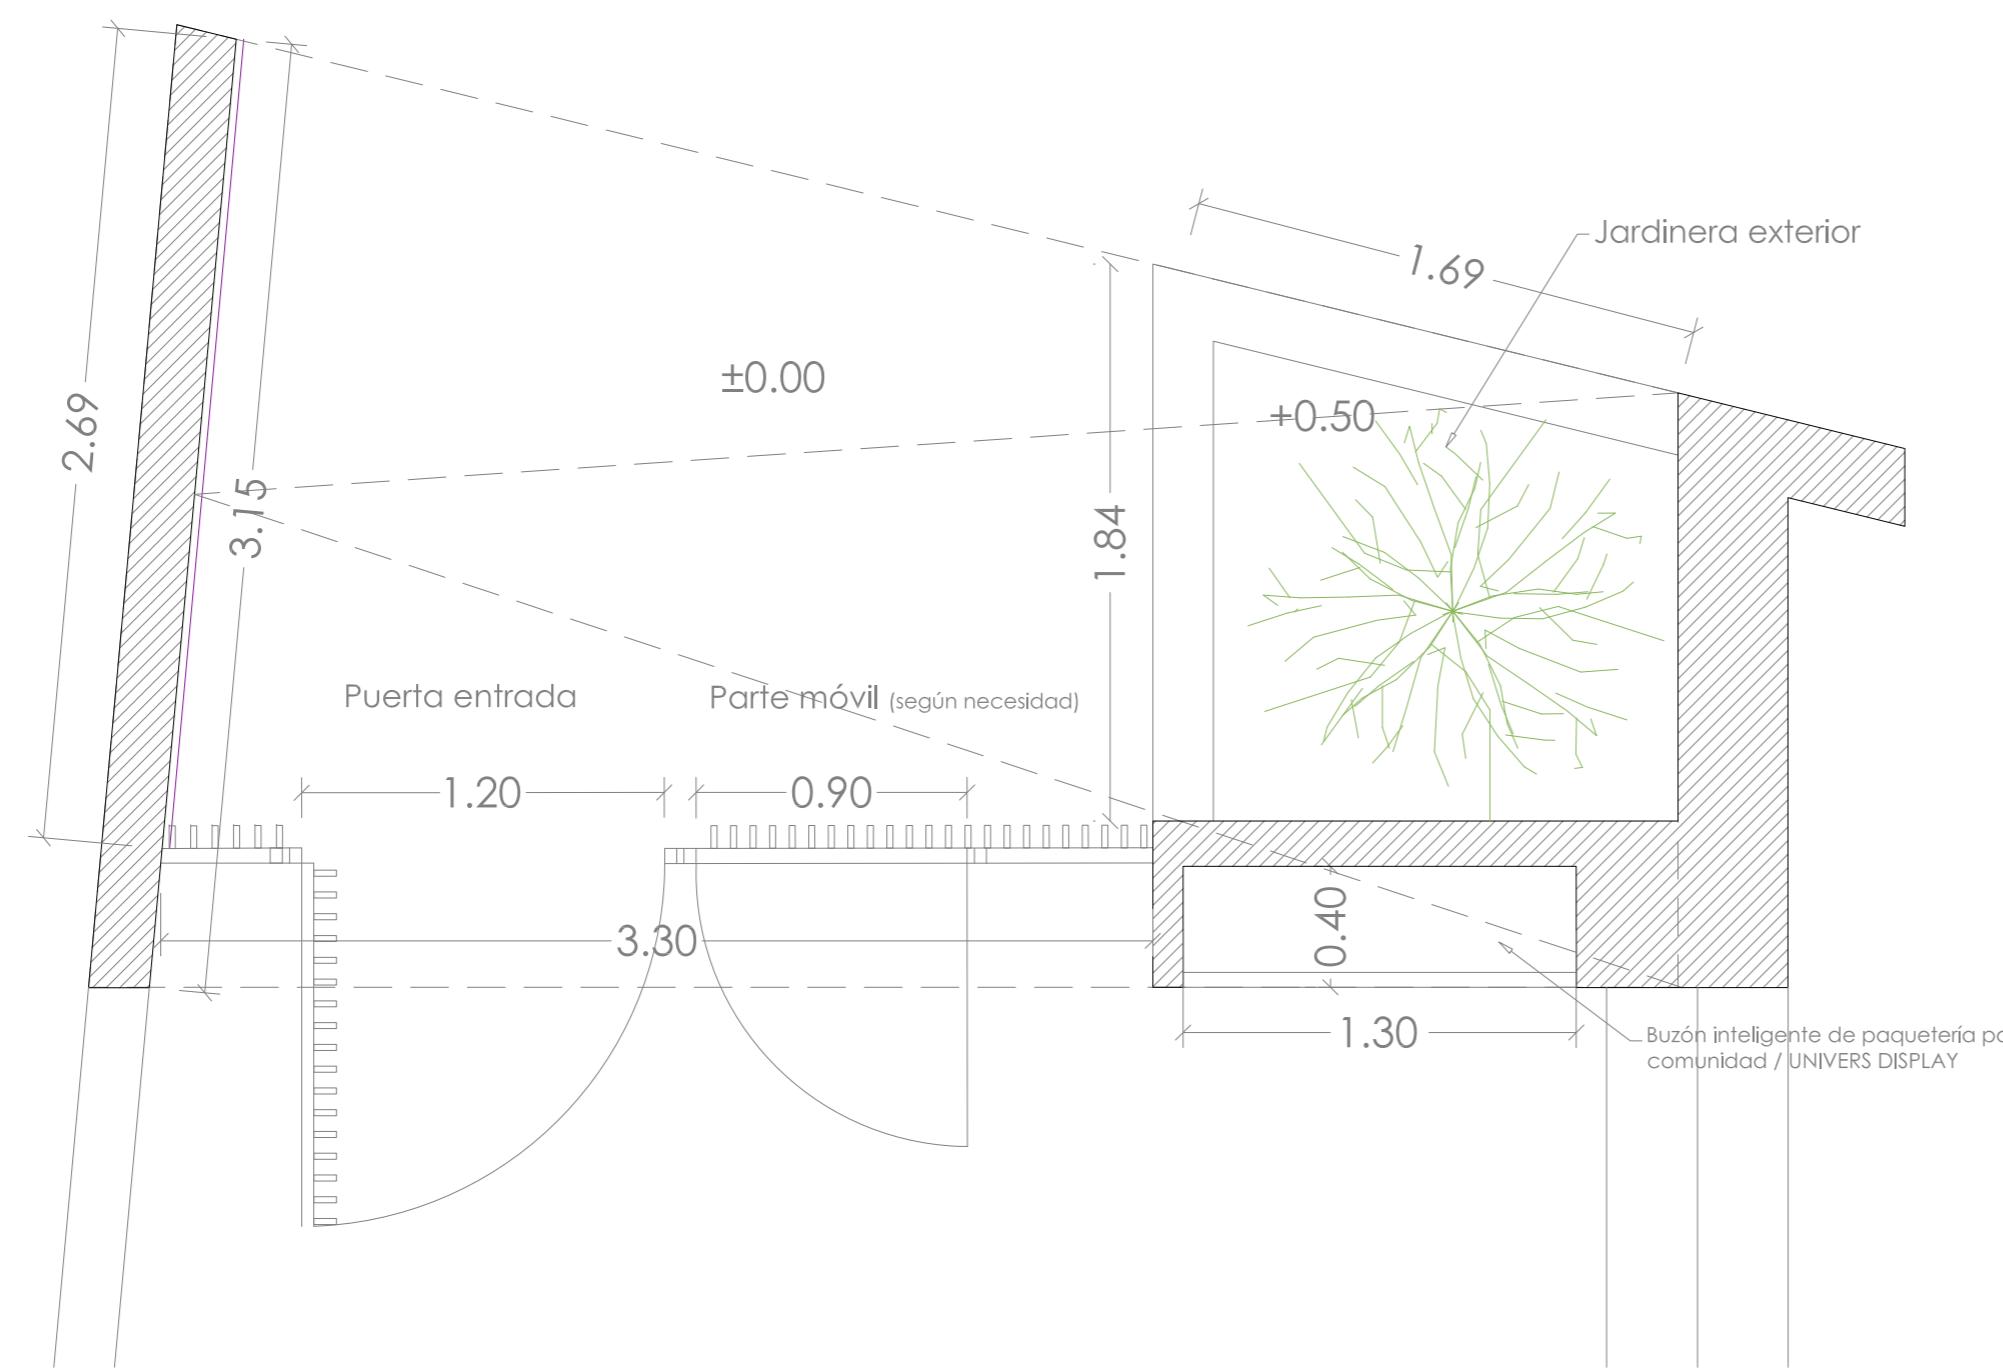

Estos planos son orientativos a falta de comprobar y replantear en obra



PROYECTO BÁSICO Y DE EJECUCIÓN DE
EDIFICIO DE 7 VIVIENDAS Y GARAJES

SITUACIÓN: CL ALMADRABA, N°14 ALICANTE

PLANO DE: ACCESOS_ENTRADA A PARCELA

D01.2

PROMOTOR: ALMADRABA 14 ALICANTE S.L.


ARQUITECTO: ROBERTO GARCÍA VÉLEZ
ROBERTO GARCÍA NAVARRO ESTUDIO DE ARQUITECTURA S.L.P.

FECHA: 12/2025 MODIFICADO: N. EXP: 662 ESCALA: 1/50

DOSSIER INFORMATIVO
Edificio MARAVISTA
Calle Almadraba 14, Alicante

01. ZONAS COMUNES EXTERIORES
01.C · VARIOS



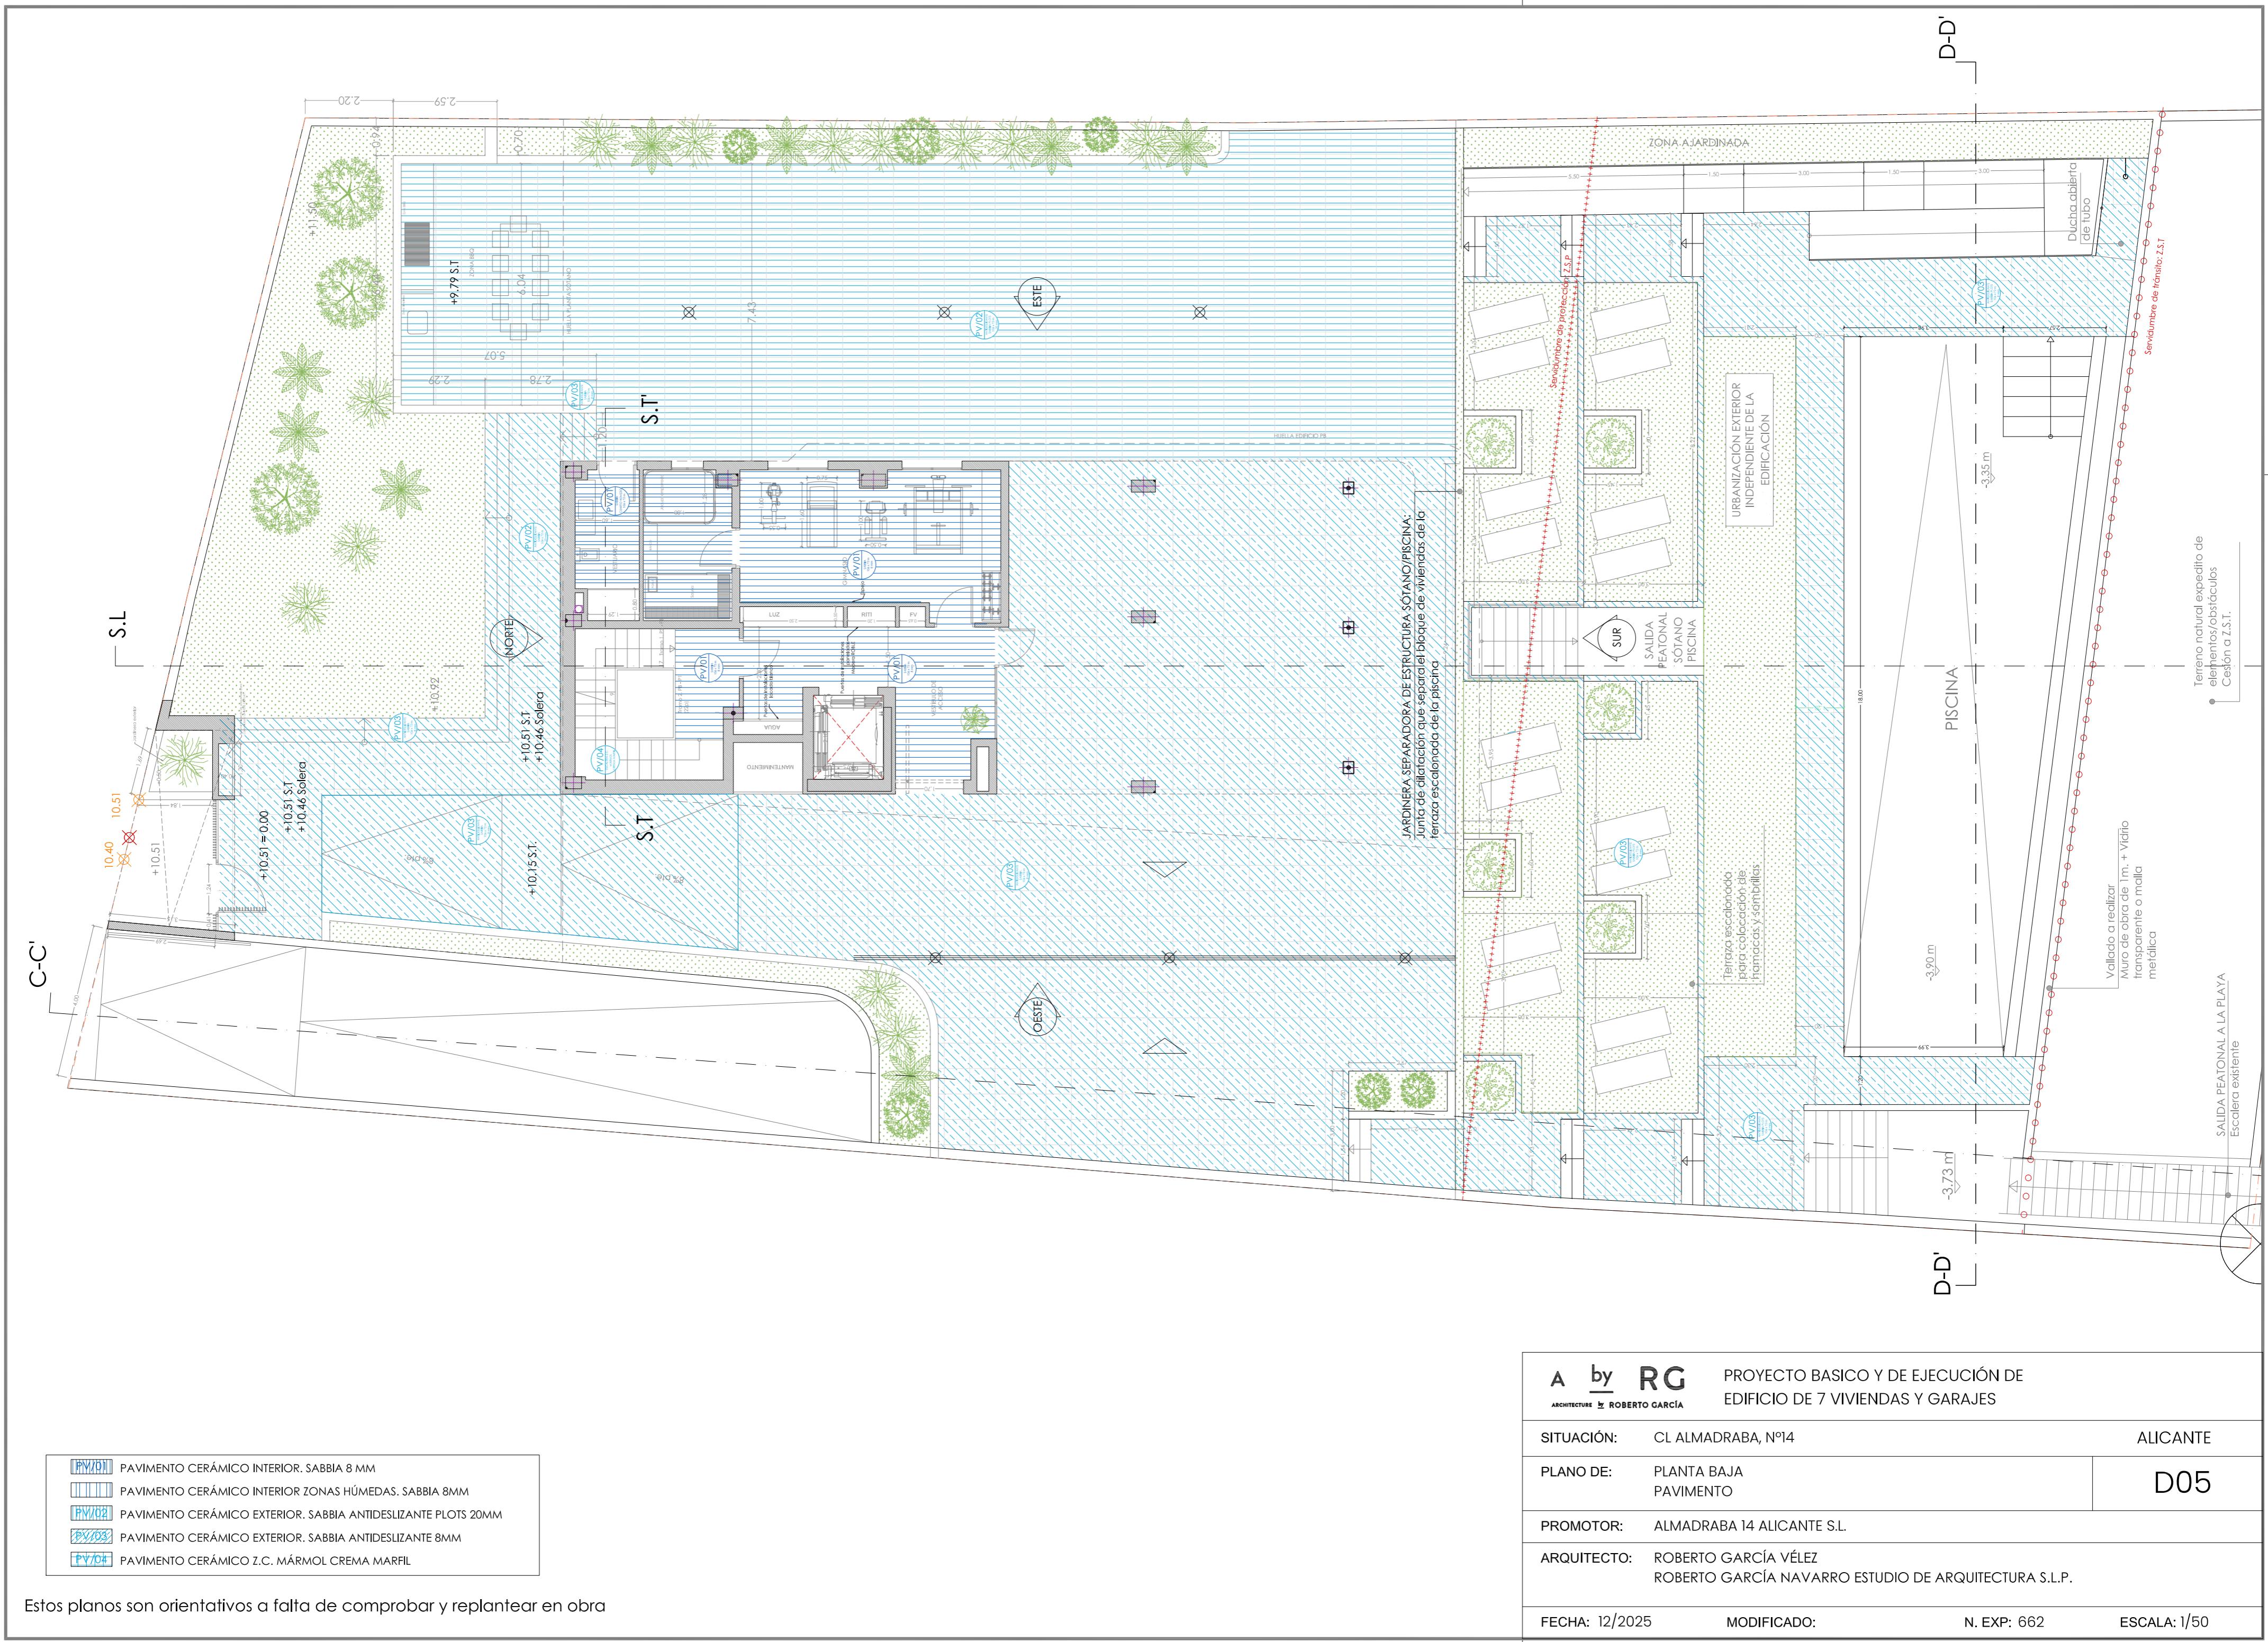



L01 - LEDS C4: ARCHITECTURAL OUTDOOR / EMPOTRABLES [BAT] 05-EO17-14-CK

L02 - LEDS C4: ARCHITECTURAL OUTDOOR / PROYECTOR
[ZOOM] 05-E061-05-CK


L03 - VIBIA BIND SOLO O SIMILARES

L04 - VIBIA: DOTS / 82 Roble blanco. Natural Oak Wood.
2700K

L05 - EMPOTRABLE 140MM LITAS LYOPRO GU10

Estos planos son orientativos a falta de comprobar y replantear en obra

BT01 / DETALLE CONSTRUCTIVO DE JARDINERA EXTERIOR

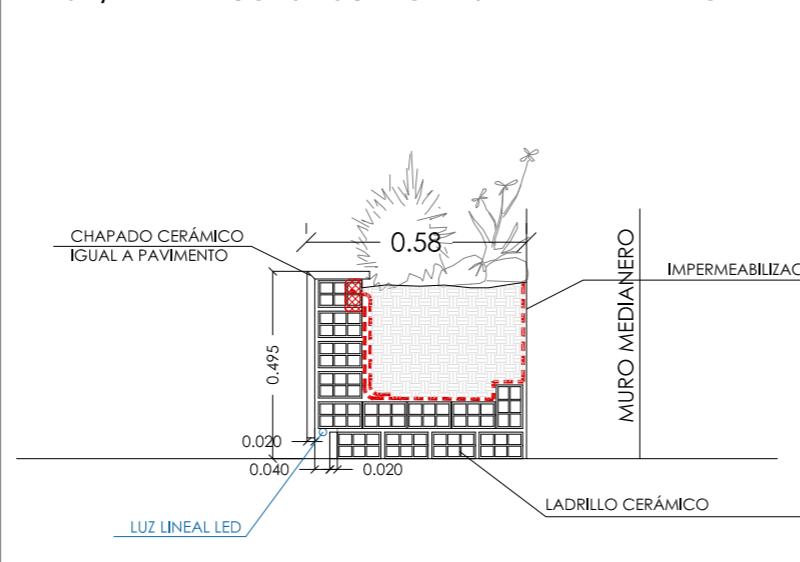

A by RG

PROYECTO BASICO Y DE EJECUCIÓN DE EDIFICIO DE 7 VIVIENDAS Y GARAJES

SITUACIÓN: CL ALMADRABA, N°14

ALICANTE

PLANO DE: PLANTA BAJA
ILUMINACION EXTERIOR

PROMOTOR: ALMADRABA 14 ALICANTE S.L.
ARQUITECTO: ROBERTO GARCÍA VÉLEZ

EECHA · 12/202

MODIFICADO:

N EXP 662

ESCALA: 1/50



01. ZONAS COMUNES EXTERIORES

01.C · VARIOS





01. ZONAS COMUNES EXTERIORES

01.C · VARIOS



01. ZONAS COMUNES EXTERIORES

01.C · VARIOS



ARCHITECTURE by ROBERTO GARCÍA



01. ZONAS COMUNES EXTERIORES

01.C · VARIOS



01. ZONAS COMUNES EXTERIORES

01.C · VARIOS



01. ZONAS COMUNES EXTERIORES

01.C · VARIOS



01. ZONAS COMUNES EXTERIORES

01.C · VARIOS





01. ZONAS COMUNES EXTERIORES


01.C · VARIOS




01. ZONAS COMUNES EXTERIORES

01.C · VARIOS

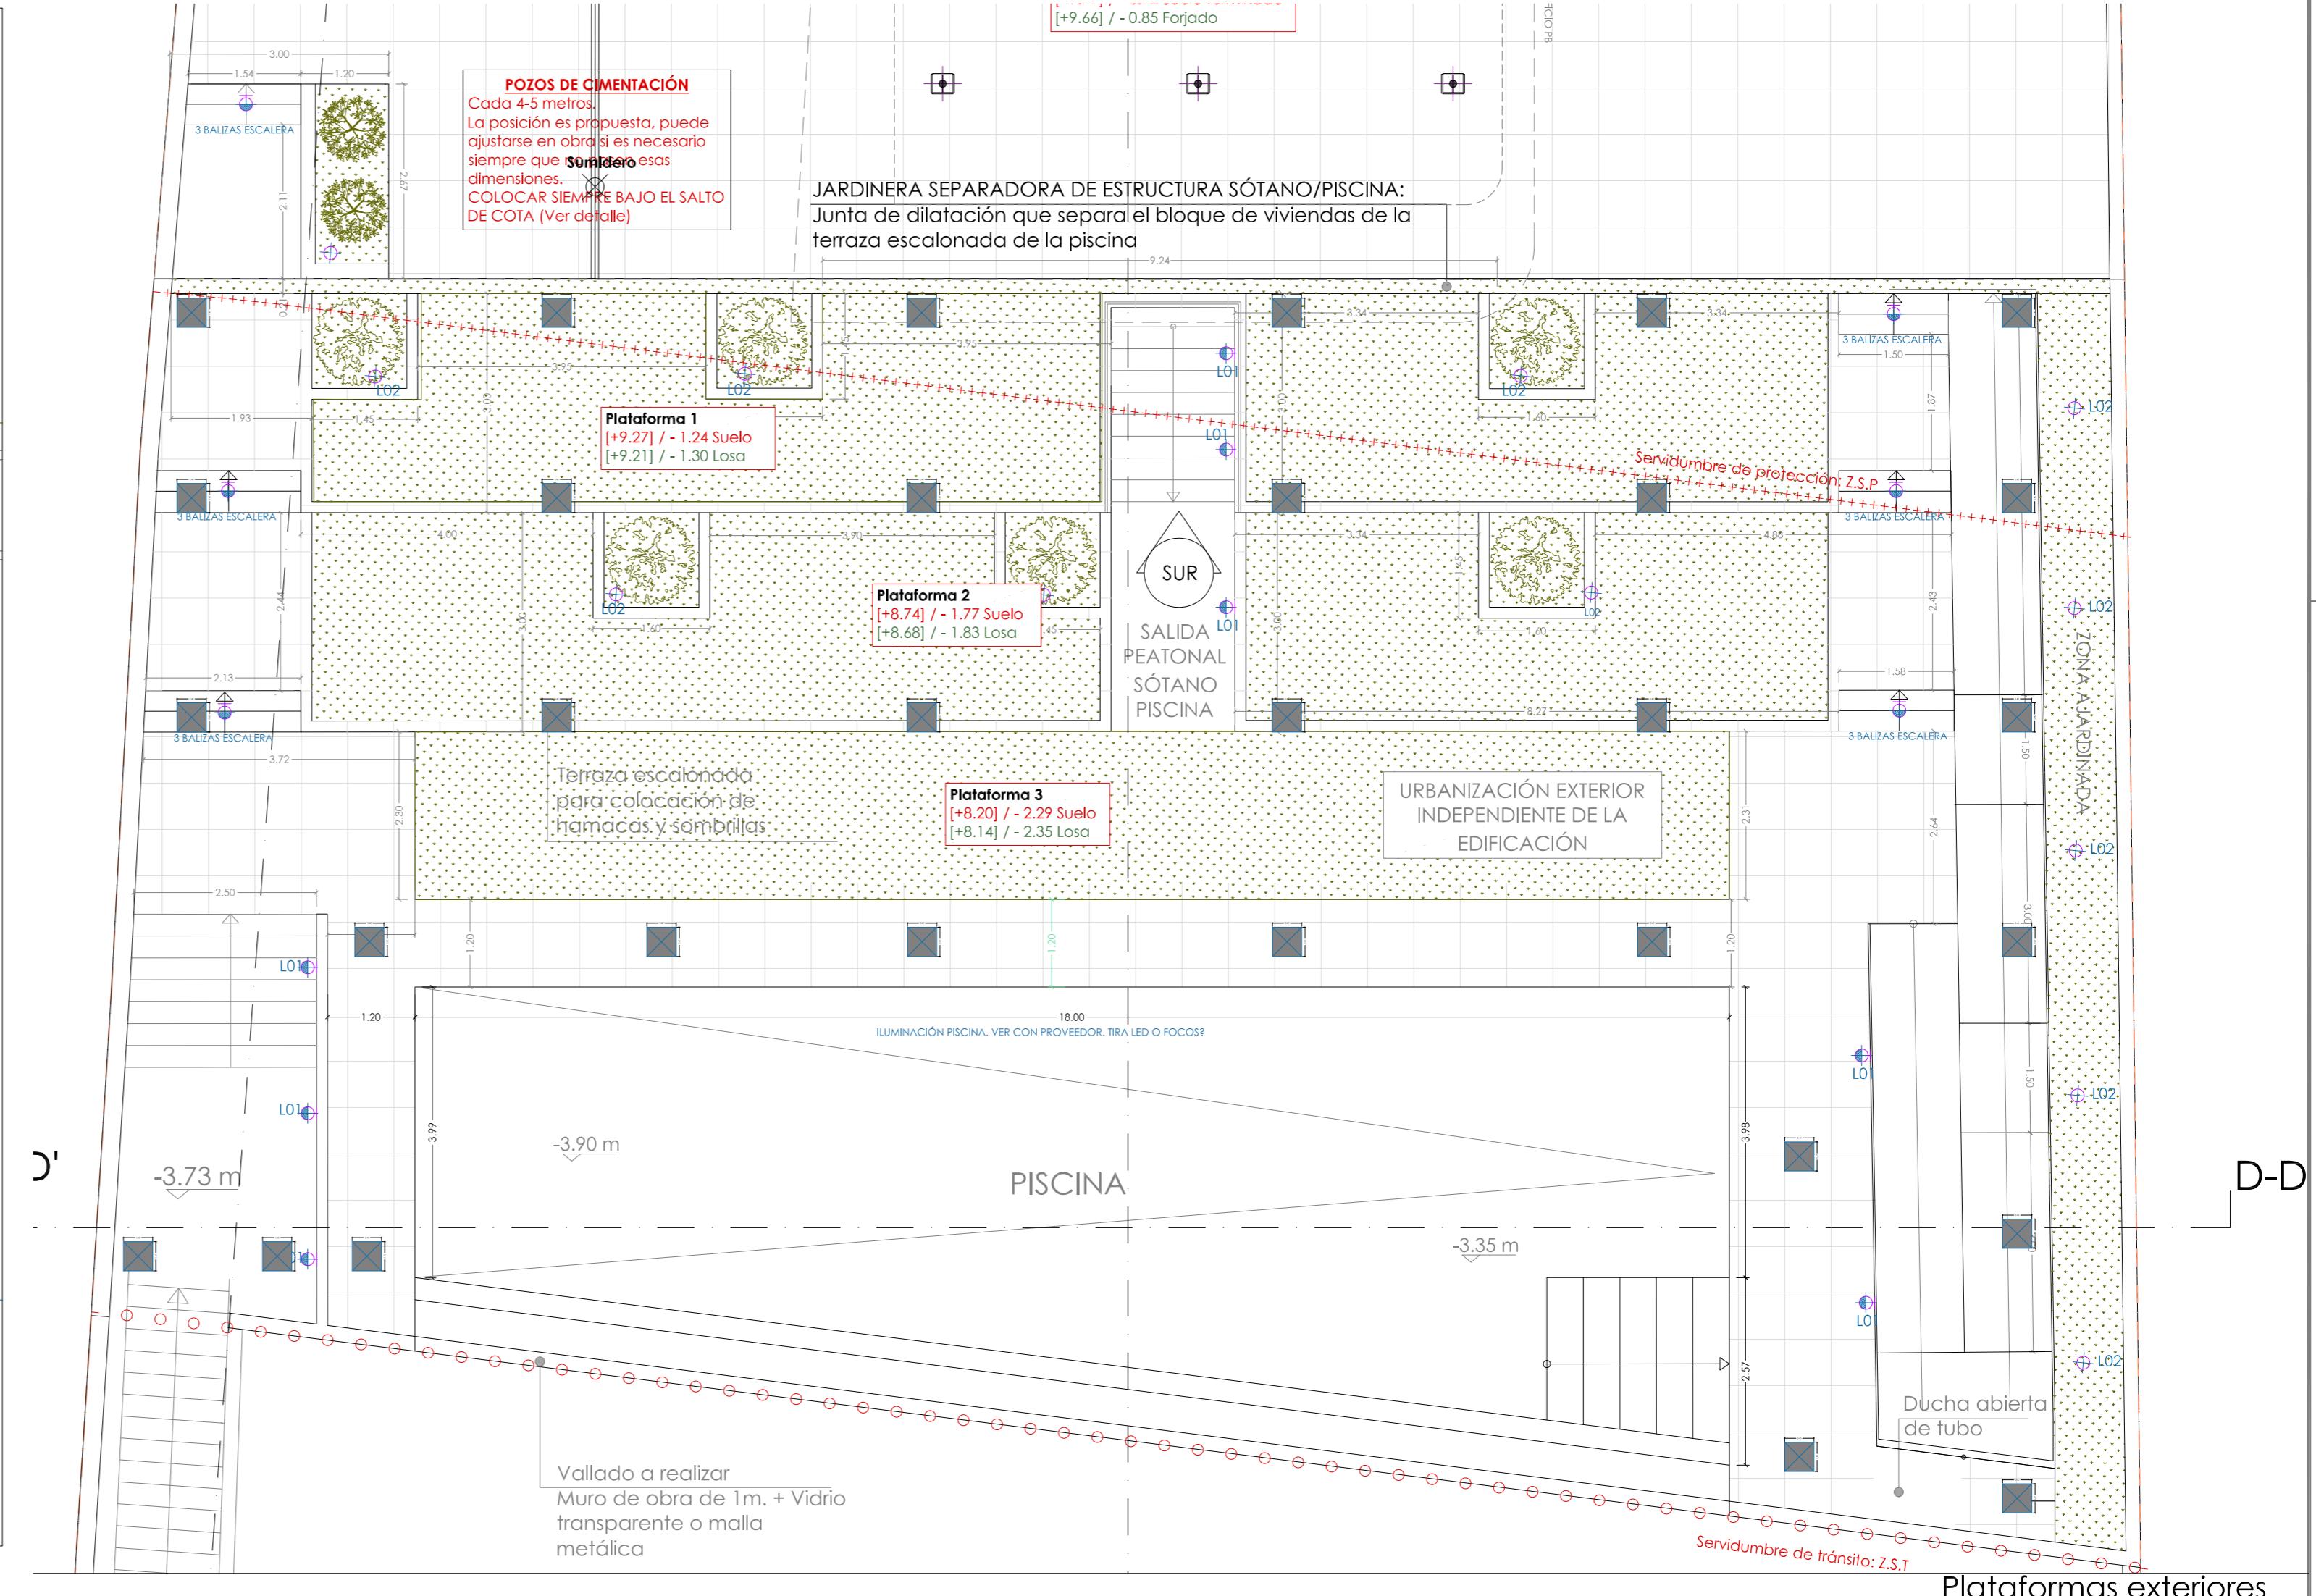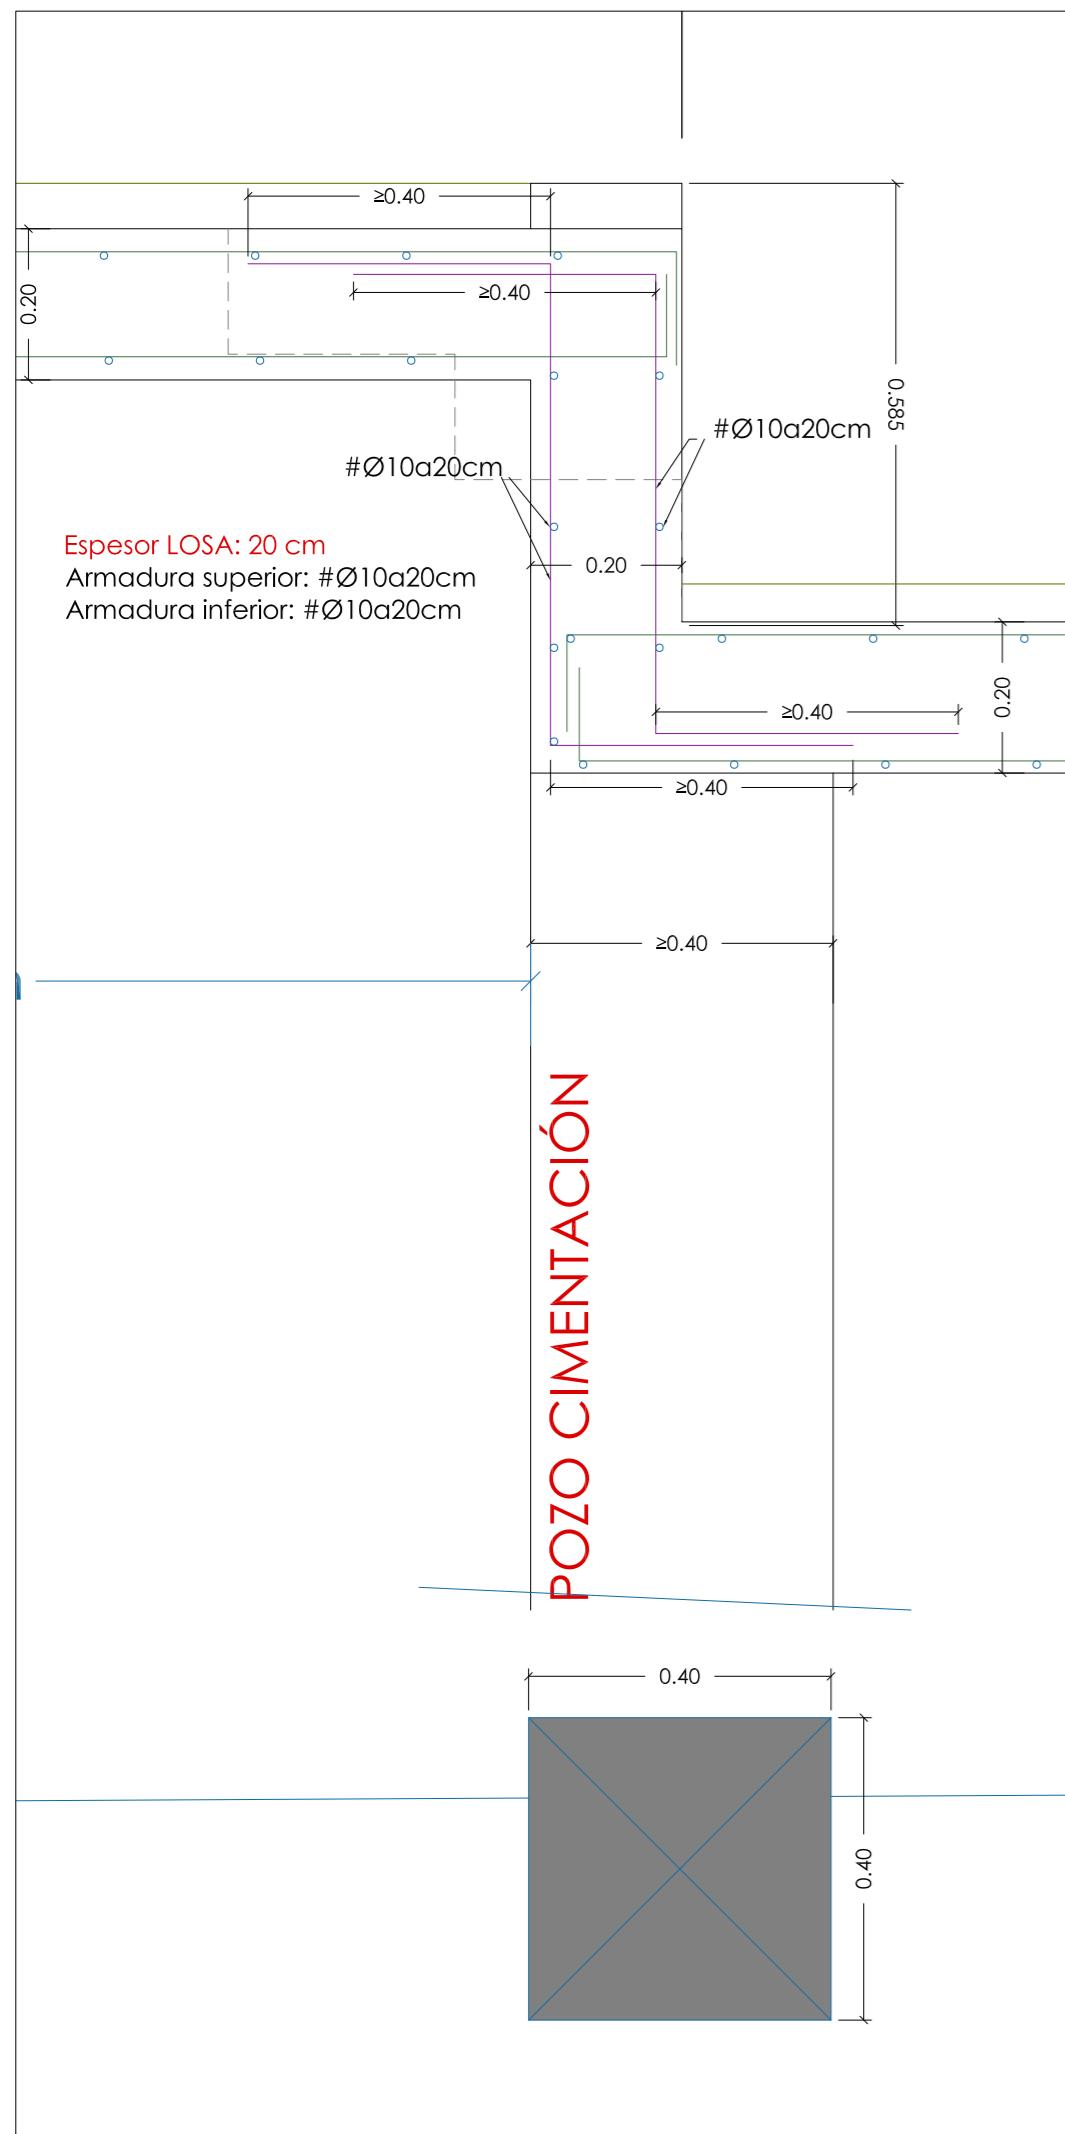

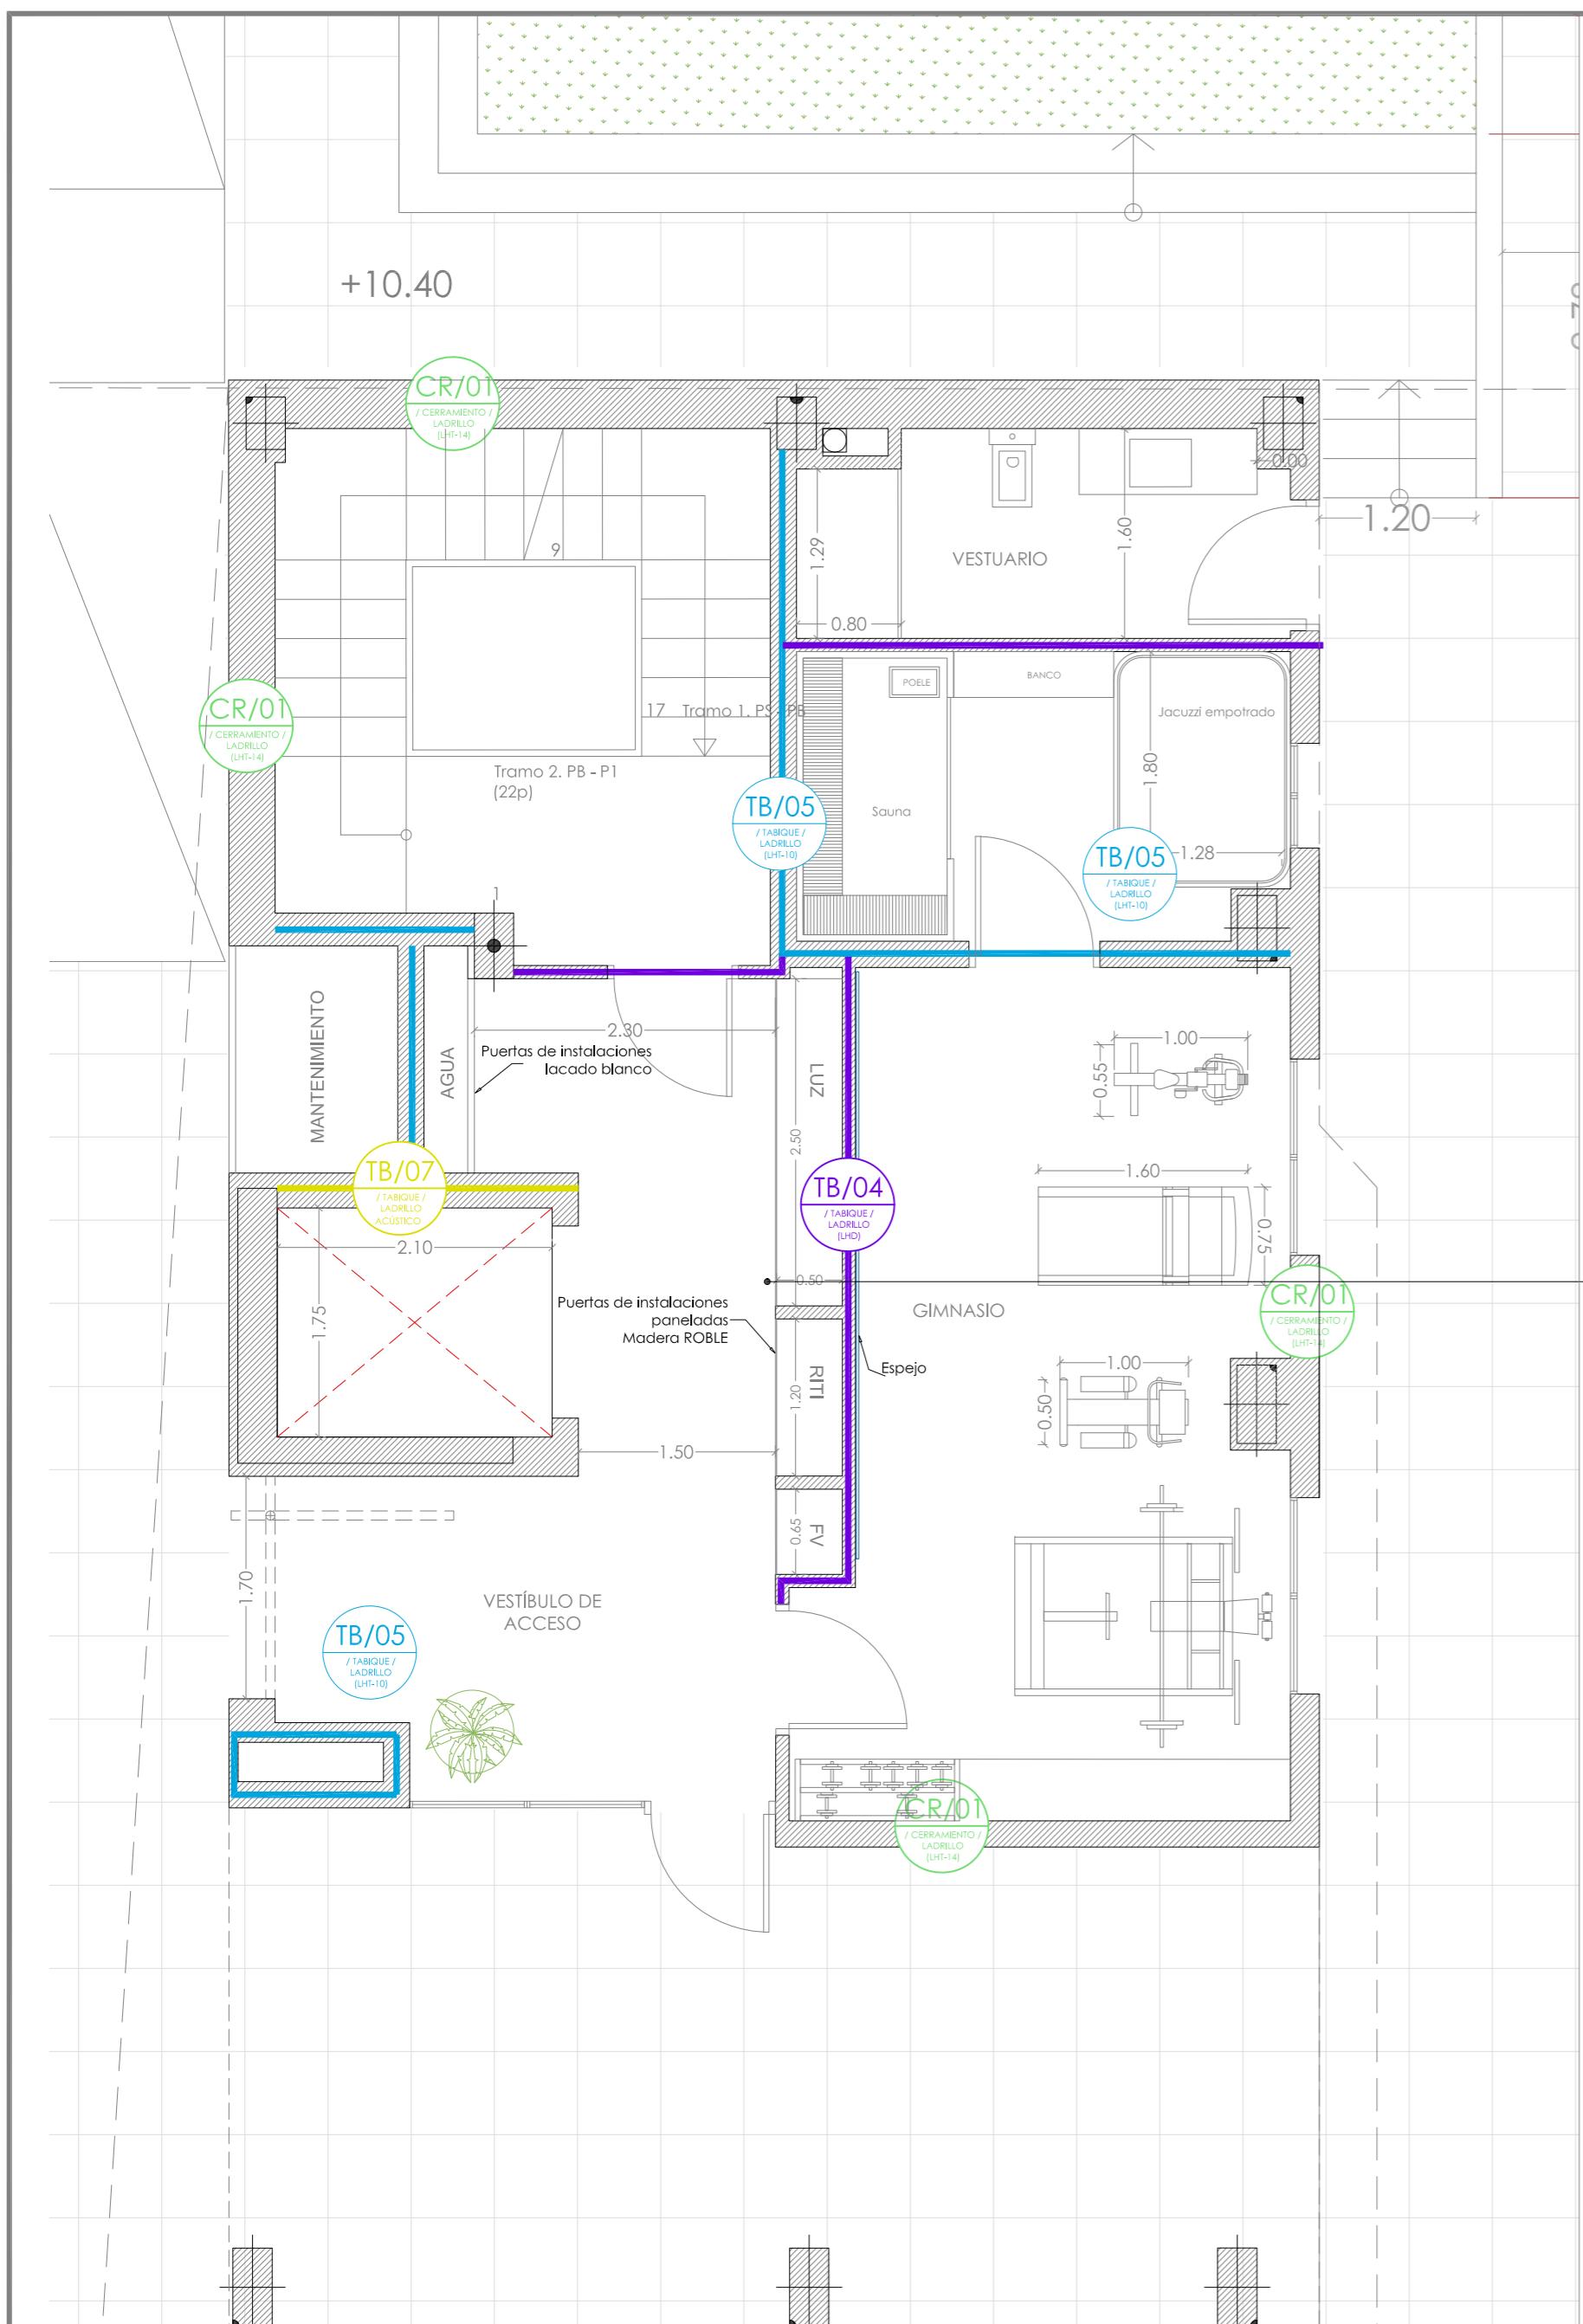

-0.72 m

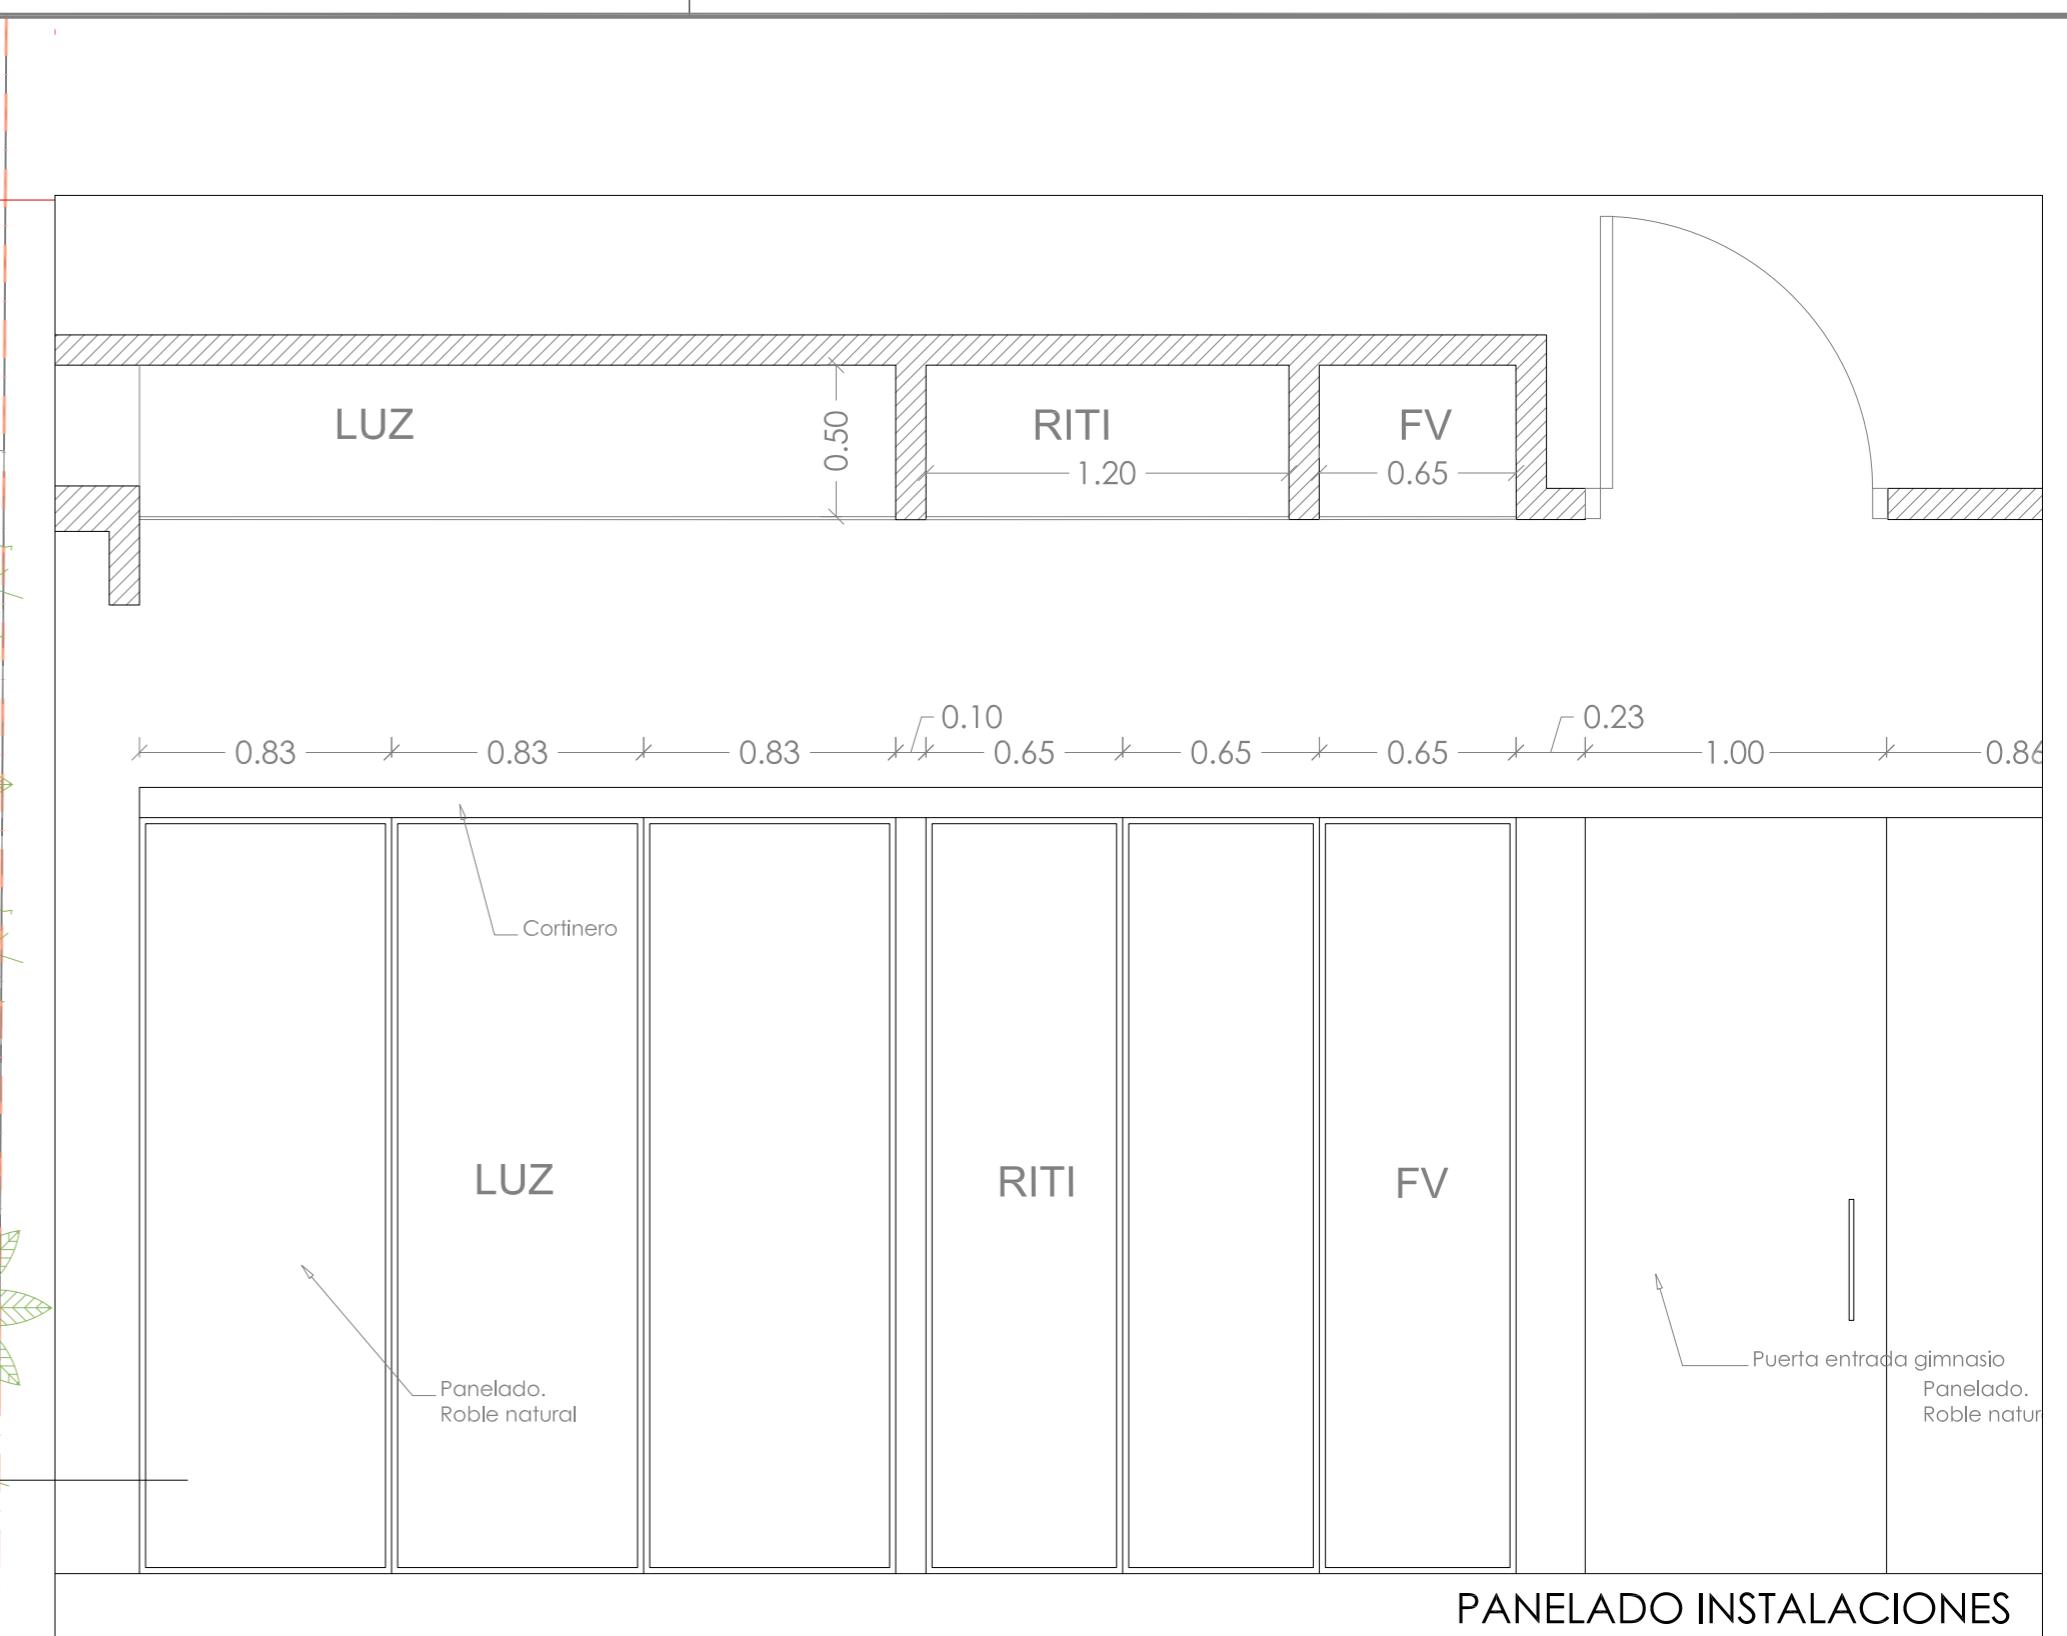

DT01 / DETALLE CONSTRUCTIVO DE JARDINERA EXTERIOR

RD/03 RODAPIÉ ZONAS COMUNES. CERÁMICO
RD/02 RODAPIÉ ZONAS COMUNES. MÁRMOL
RD/01 RODAPIÉ INTERIOR. CERÁMICO. MODELO A DEFINIR
AI/01 ALICATADO CERÁMICO
AI/02 ALICATADO CERÁMICO Z.C.

TB/01 TABIQUE SENCILLO STANDARD - STANDARD 15 / 70 / 15
TB/02 TABIQUE SENCILLO STANDARD - IMPREGNADA 15 / 70 / 15
TB/03 TABIQUE SENCILLO IMPREGNADA - IMPREGNADA 15 / 70 / 15
TS/01 TRASDOSADO STANDARD 15 / 48
TS/02 TRASDOSADO HIDROFUGADO 15 / 48
— TRASDOSADO DIRECTO CON OMEGAS STANDARD
RF REFUERZOS PLADUR
TB/04 CERRAMIENTO LADRILLO CERÁMICO
TS/03 ENLUCIDO YESO+ PINTURA. COLOR A DETERMINAR
TB/05 CERRAMIENTO LADRILLO CERÁMICO - LHT10
CR/01 CERRAMIENTO LADRILLO CERÁMICO - LHT14
— TRASDOSADO PLACA GLASROC
— PUERTA CORREDERA PLADUR

A by RG
ARCHITECTURE by ROBERTO GARCÍA

PROYECTO BÁSICO Y DE EJECUCIÓN DE
EDIFICIO DE 7 VIVIENDAS Y GARAJES

ALICANTE

SITUACIÓN: CL ALMADRABA, N°14

D08

PLANO DE: PLANTA BAJA
ACABADOS INTERIORES_CERRAMIENTOS Y TABIQUERIA

PROMOTOR: ALMADRABA 14 ALICANTE S.L.



ARQUITECTO: ROBERTO GARCÍA VÉLEZ
ROBERTO GARCÍA NAVARRO ESTUDIO DE ARQUITECTURA S.L.P.

FECHA: 09/2025

MODIFICADO:

N. EXP: 662

ESCALA: 1/50

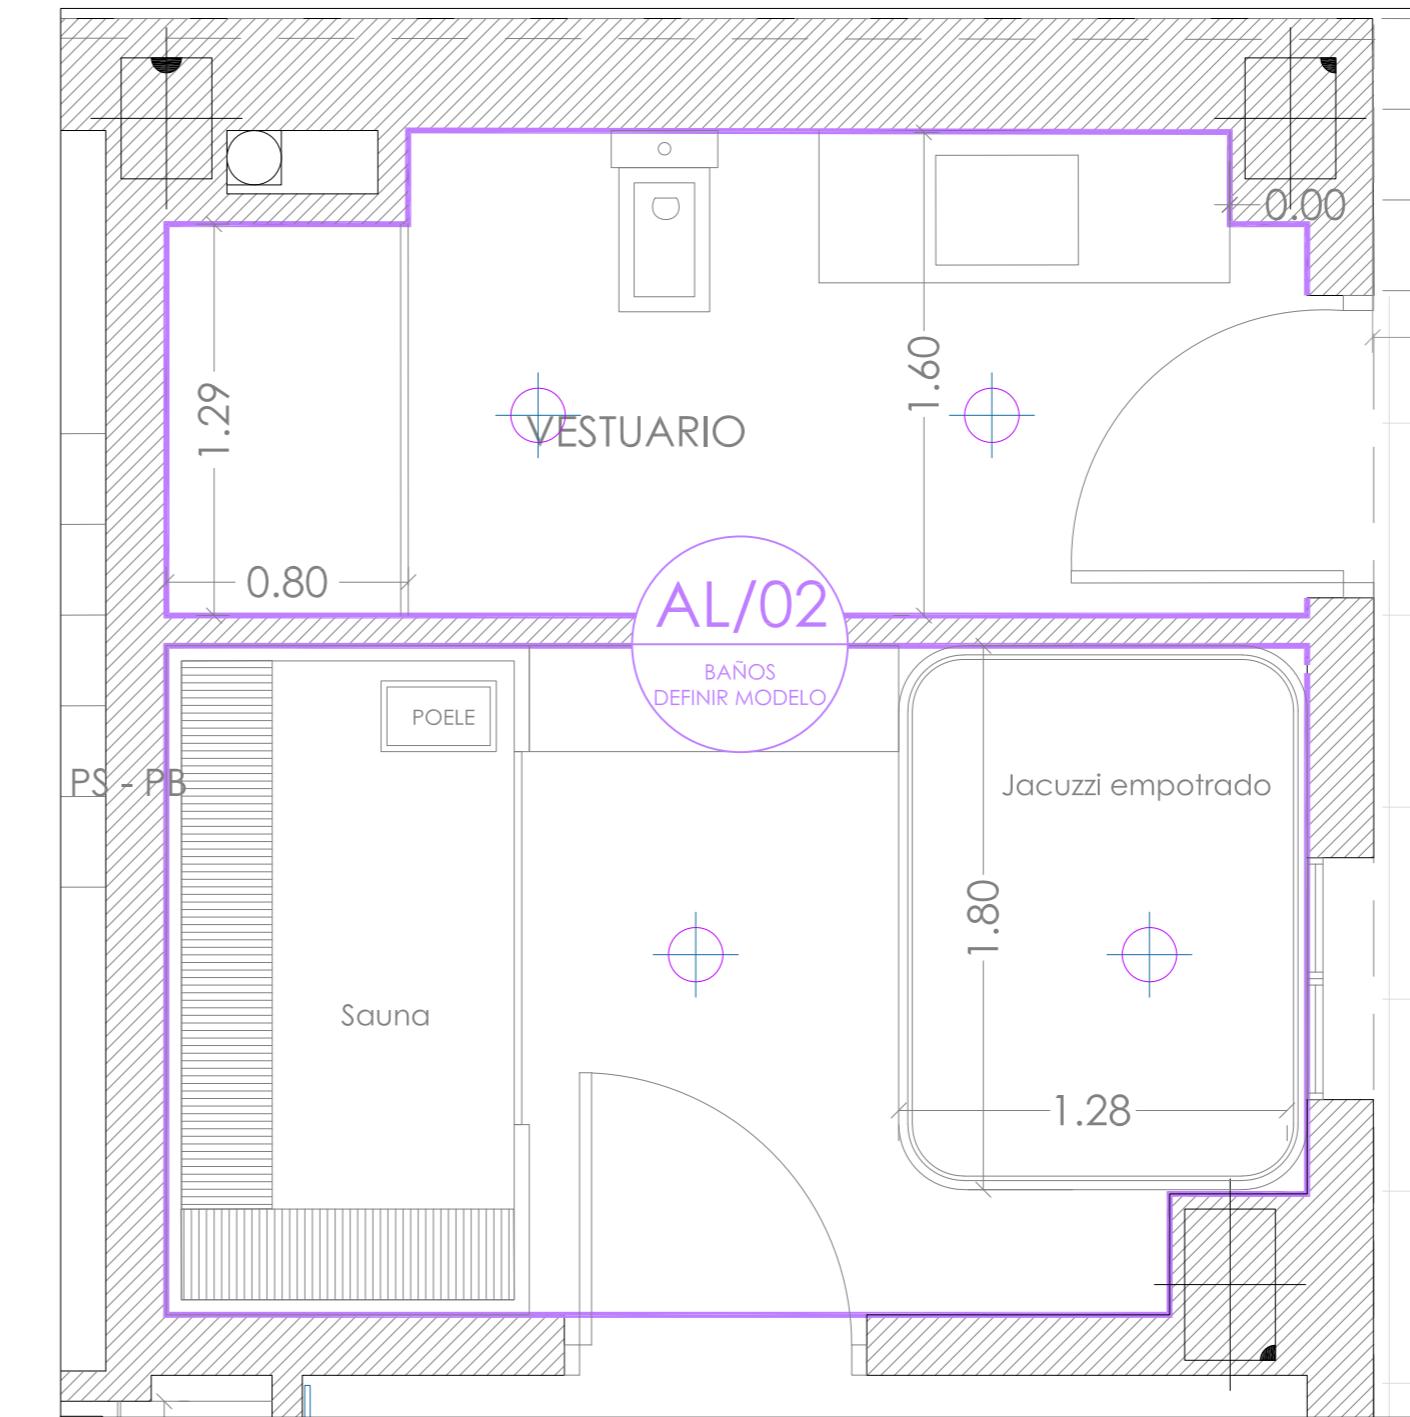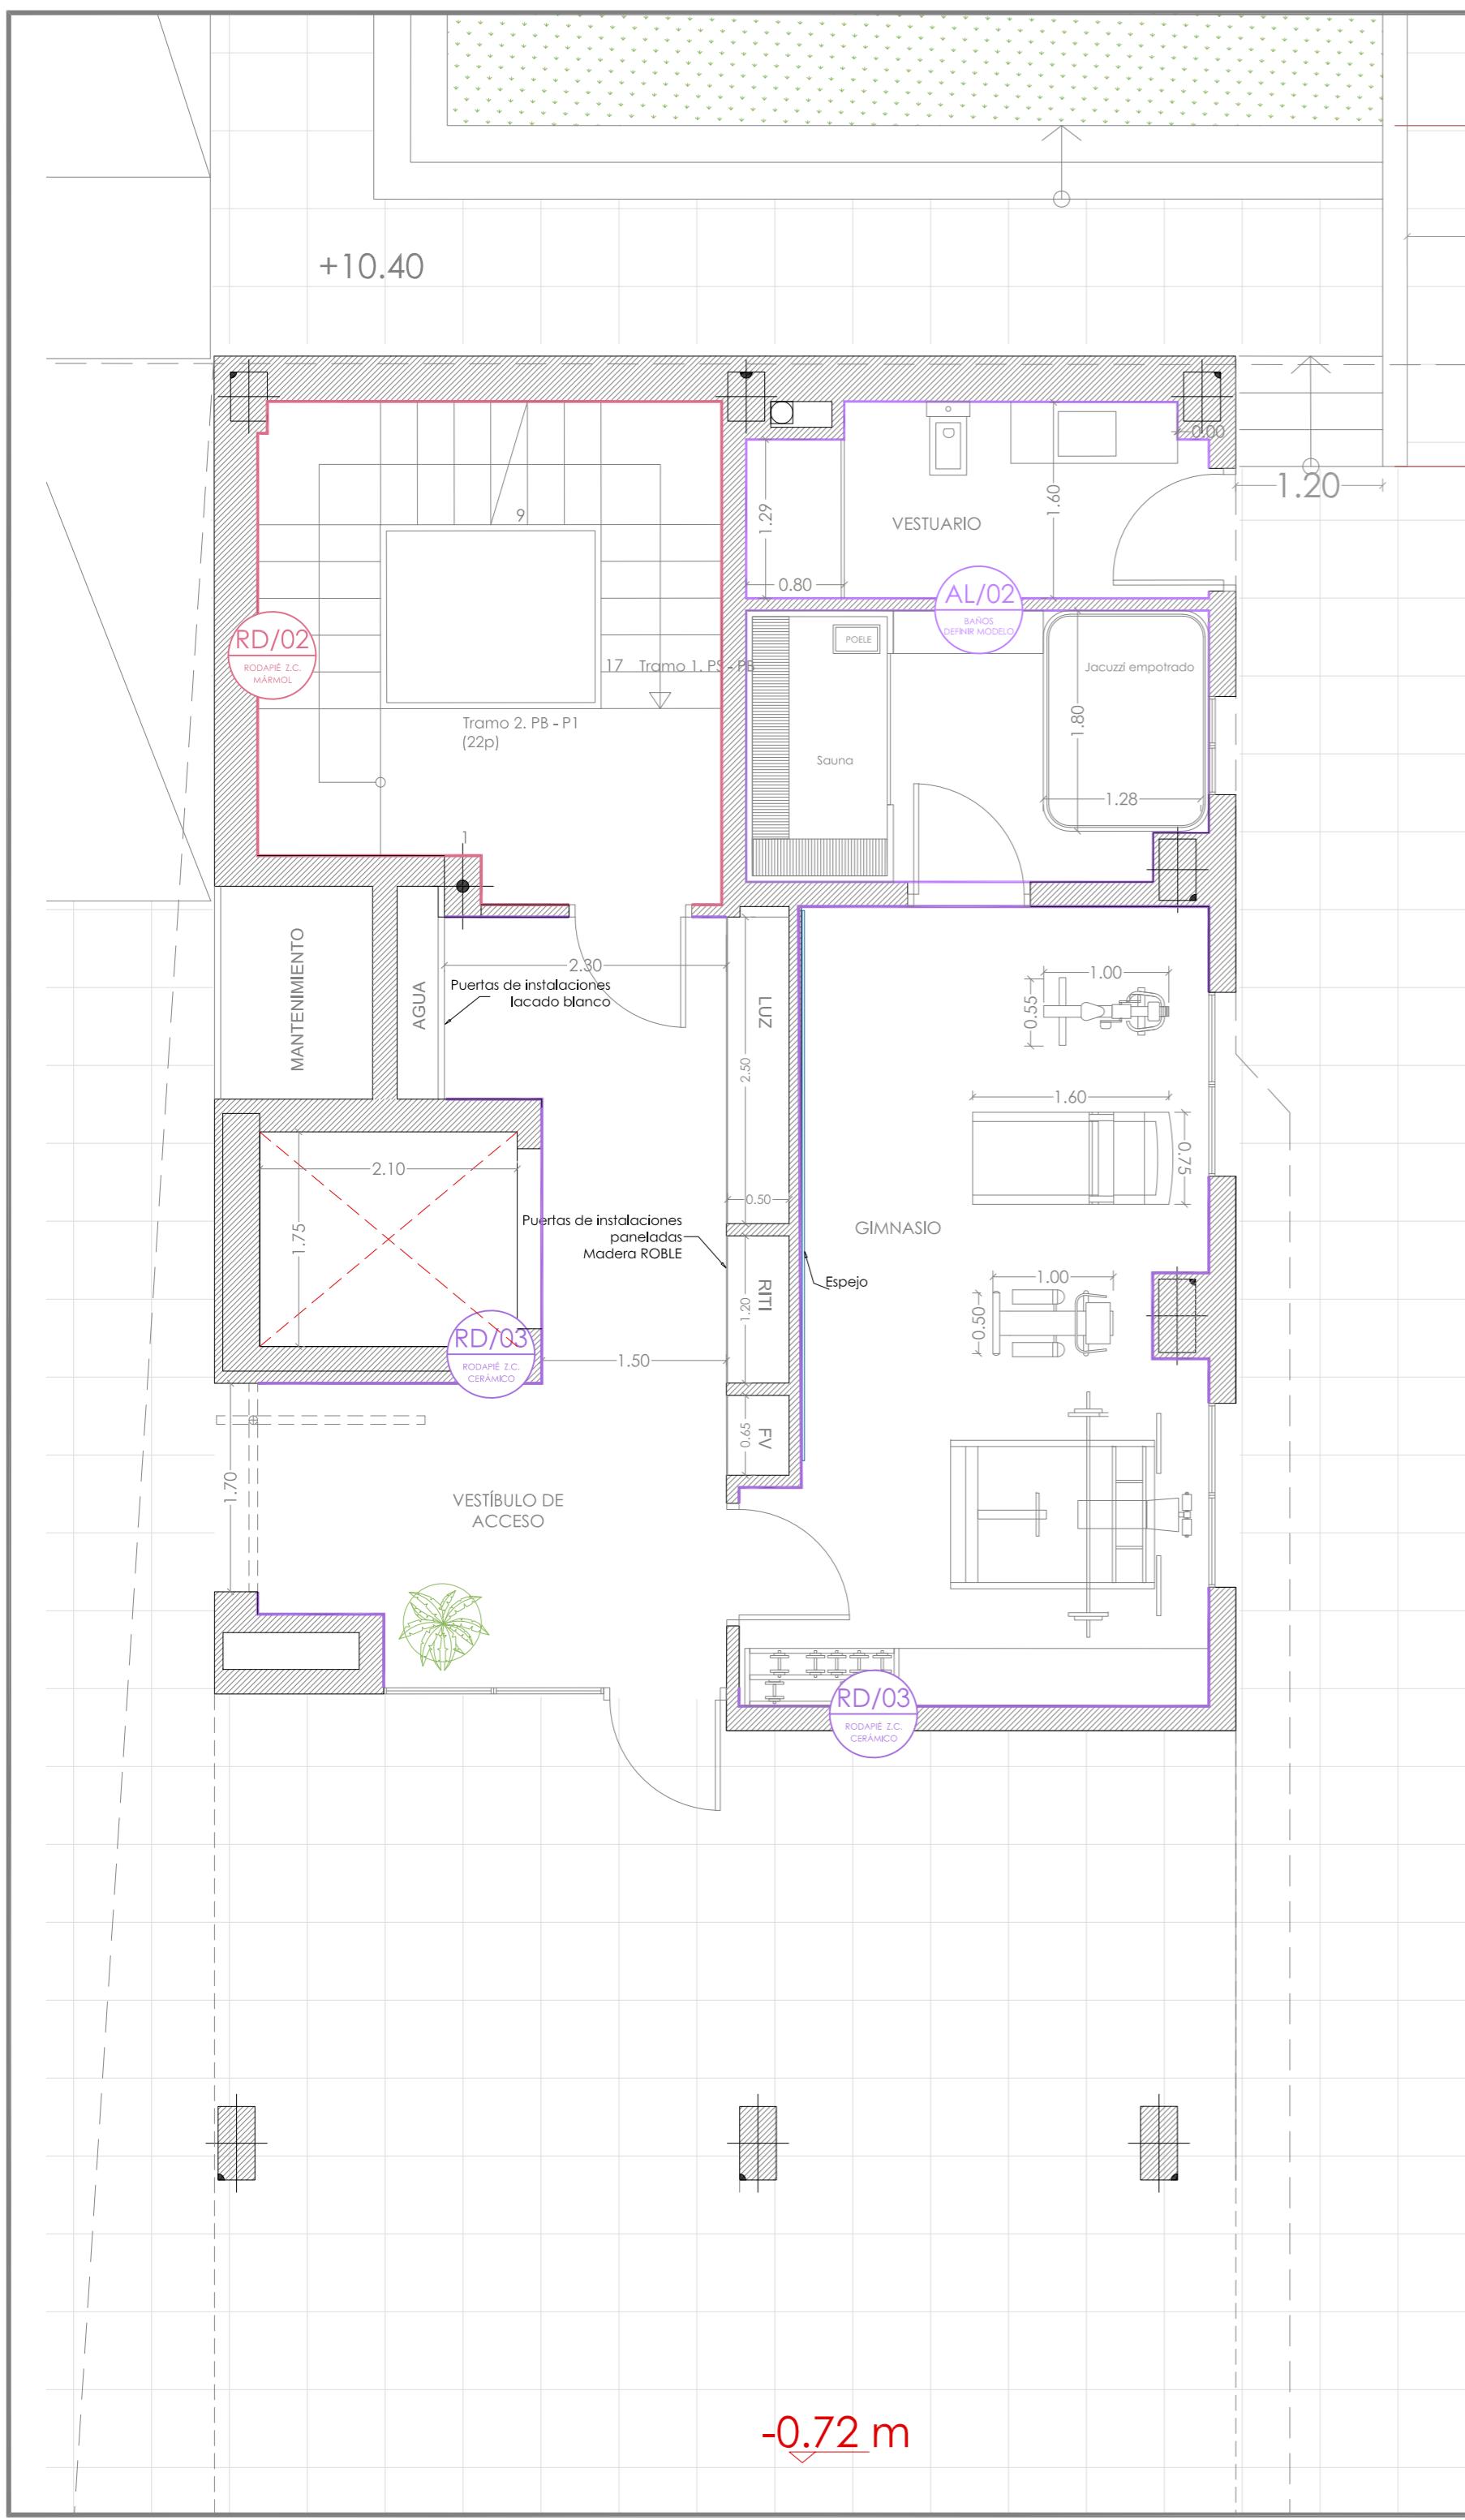

- MUEBLE LAVABO: POR DEFINIR
 - ENCIMERA: POR DEFINIR
 - INODORO: ROCA MERIDIAN SUSPENDIDO
 - DUCHA: PLATO LEVEL PREFABRICADO OCULTO CON REVESTECH
 - MAMPARA: FIJO + CORREDERA
 - ILUMINACIÓN: PUNTO DE LUZ TECHO (2 UD)
 - MODELO DE JACUZZI Y SAUNA A DETERMINAR

- [RD/03](#) RODAPIÉ ZONAS COMUNES. CERÁMICO
- [RD/02](#) RODAPIÉ ZONAS COMUNES. MÁRMOL
- [RD/01](#) RODAPIÉ INTERIOR. CERÁMICO. MODELO A DEFINIR
- [AL/01](#) ALICATADO CERÁMICO
- [AL/02](#) ALICATADO CERÁMICO Z.C

- TB/01** TABIQUE SENCILLO STANDARD - STANDARD 15 / 70 / 15
- TB/02** TABIQUE SENCILLO STANDARD - IMPREGNADA 15 / 70 / 15
- TB/03** TABIQUE SENCILLO IMPREGNADA - IMPREGNADA 15 / 70 / 15
- TS/01** TRASDOSADO STANDARD 15 / 48
- TS/02** TRASDOSADO HIDROFUGADO 15 / 48
- TRASDOSADO DIRECTO CON OMEGAS STANDARD
- TRASDOSADO DIRECTO CON OMEGAS HIDRÓFUGO
- RF** REFUERZOS PLADUR
- TB/04** CERRAMIENTO LADRILLO CERÁMICO
- TS/03** ENLUCIDO YESO+ PINTURA. COLOR A DETERMINAR
- TB/05** CERRAMIENTO LADRILLO CERÁMICO - LHT10
- CR/01** CERRAMIENTO LADRILLO CERÁMICO - LHT14
- TRASDOSADO PLACA GLASROC
- PUERTA CORREDERA PLADUR

A by R

PROYECTO BASICO Y DE EJECUCIÓN DE EDIFICIO DE 7 VIVIENDAS Y GARAJES

SITUACIÓN: CL ALMADRABA, N°14

ALICANTE

PLANO DE: PLANTA BAJA
ACABADOS INTERIORES_ALICATADOS Y RODAPIE

PROMOTOR: ALMADRABA 14 ALICANTE S.L.
ARQUITECTO: ROBERTO GARCÍA VÉLEZ
ROBERTO GARCÍA VÉLEZ ESTUDIO DE ARQUITECTURA S.L.

FECHA: 12/20

MODIFICADO

N. EXP: 662

ESCALA: 1/50

DOSSIER INFORMATIVO
Edificio MARAVISTA
Calle Almadraba 14, Alicante

02. ZONAS COMUNES INTERIORES
02.A · ZAGUÁN







02. ZONAS COMUNES INTERIORES

02.A · ZAGUÁN



DOSSIER INFORMATIVO
Edificio MARAVISTA
Calle Almadraba 14, Alicante

02. ZONAS COMUNES INTERIORES
02.B · ESCALERAS - VESTÍBULOS VIVIENDAS

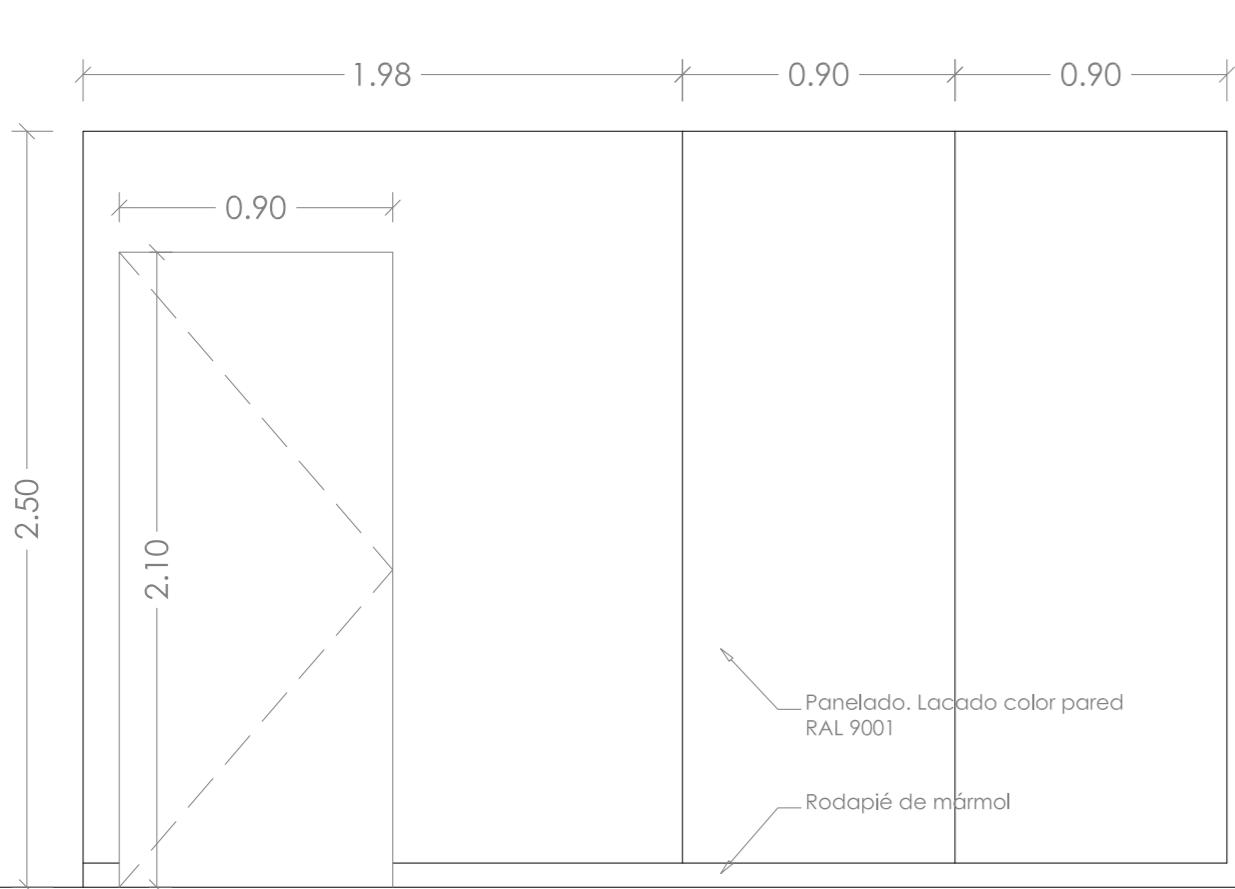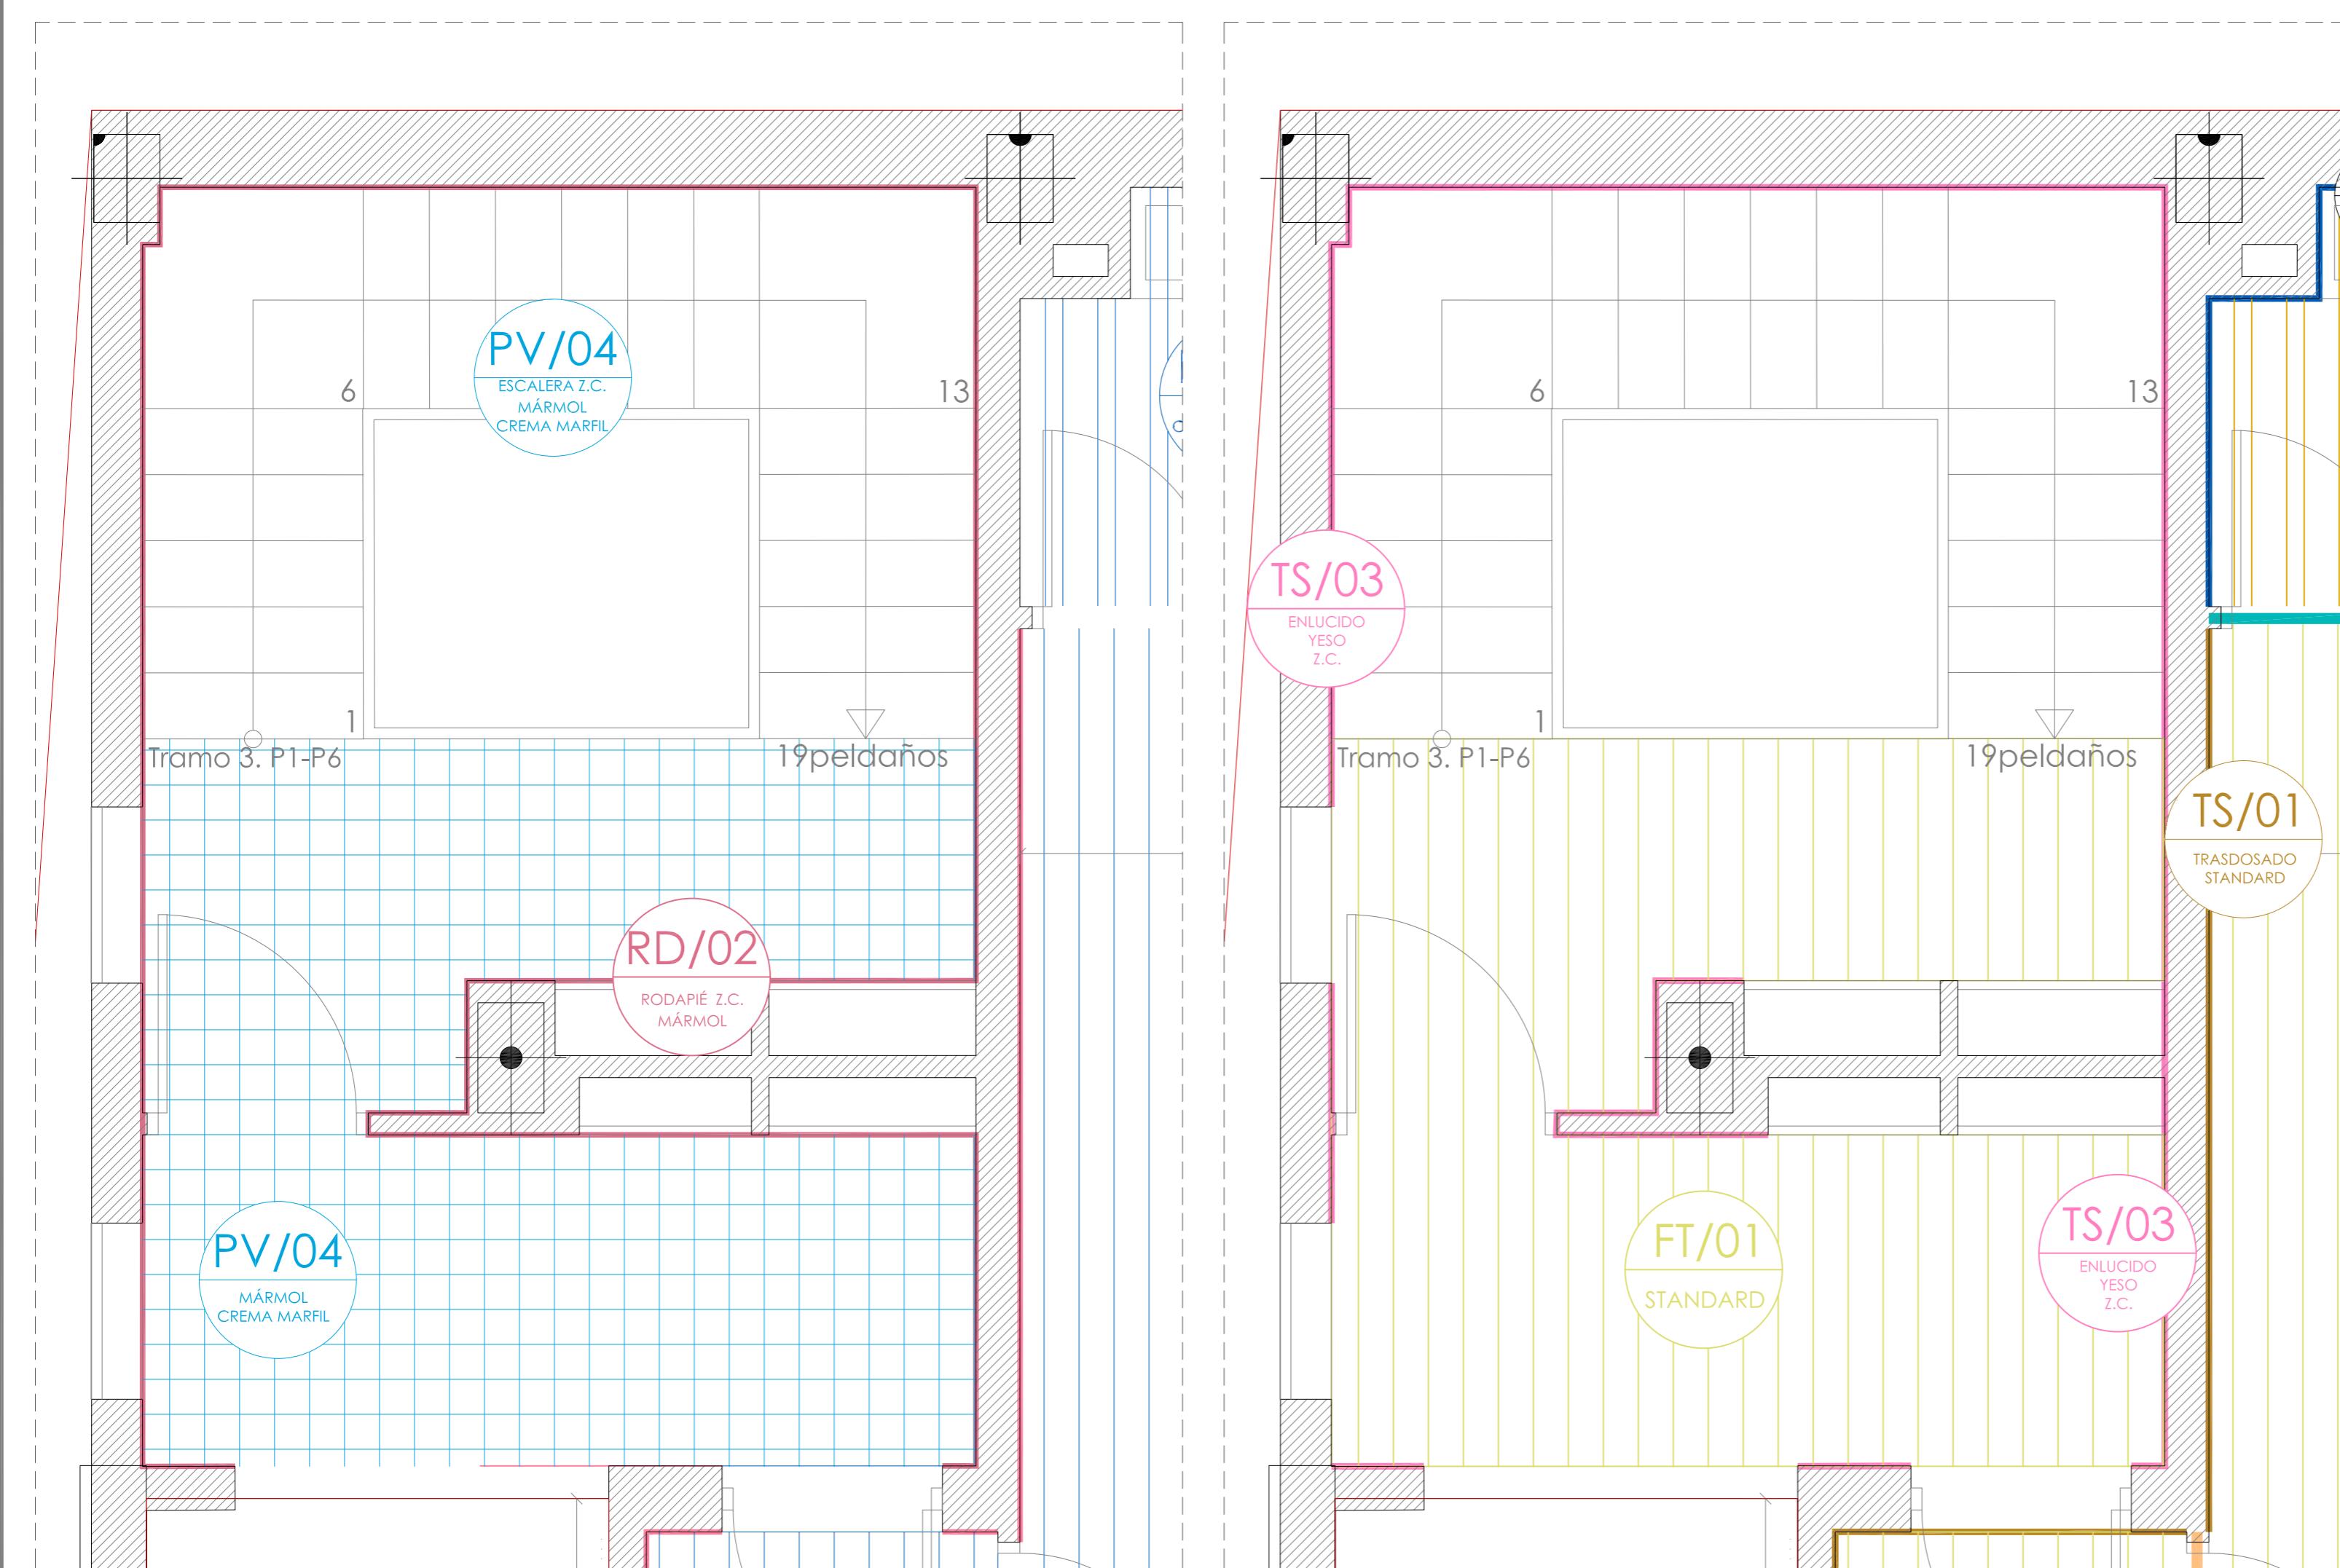

PANELADO INSTALACIONES

PV/01 PAVIMENTO CERÁMICO INTERIOR. SABBIA 8 MM
PV/02 PAVIMENTO CERÁMICO INTERIOR ZONAS HÚMEDAS. SABBIA 8MM
PV/03 PAVIMENTO CERÁMICO EXTERIOR. SABBIA ANTIDESLIZANTE PLOTS 20MM
PV/04 PAVIMENTO CERÁMICO EXTERIOR. SABBIA ANTIDESLIZANTE 8MM
PV/05 PAVIMENTO CERÁMICO Z.C. MÁRMOL CREMA MARFIL

RD/03 RODAPIÉ ZONAS COMUNES. CERÁMICO
RD/02 RODAPIÉ ZONAS COMUNES. MÁRMOL
RD/01 RODAPIÉ INTERIOR. CERÁMICO. MODELO A DEFINIR
AL/01 ALICATADO CERÁMICO
AL/02 ALICATADO CERÁMICO Z.C.

TB/01 TABIQUE SENCILLO STANDARD - STANDARD 15 / 70 / 15
TB/02 TABIQUE SENCILLO STANDARD - IMPREGNADA 15 / 70 / 15
TB/03 TABIQUE SENCILLO IMPREGNADA - IMPREGNADA 15 / 70 / 15
TS/01 TRASDOSADO STANDARD 15 / 48
TS/02 TRASDOSADO HIDROFUGADO 15 / 48
TS/03 TRASDOSADO DIRECTO CON OMEGAS STANDARD
TS/04 TRASDOSADO DIRECTO CON OMEGAS HIDRÓFUGO
RF REFUERZOS PLADUR
TB/04 CERRAMIENTO LADRILLO CERÁMICO
TS/05 ENLUCIDO YESO+ PINTURA. COLOR A DETERMINAR
TB/06 CERRAMIENTO LADRILLO CERÁMICO - LHT10
CR/01 CERRAMIENTO LADRILLO CERÁMICO - LHT14
— TRASDOSADO PLACA GLASROC
— PUERTA CORREDERA PLADUR

A by RG
ARCHITECTURE by ROBERTO GARCÍA

PROYECTO BÁSICO Y DE EJECUCIÓN DE
EDIFICIO DE 7 VIVIENDAS Y GARAJES

SITUACIÓN: CL ALMADRABA, N°14 ALICANTE

PLANO DE: PLANTA PISOS
ACABADOS INTERIORES_CERRAMIENTOS Y TABIQUERIA

D10

PROMOTOR: ALMADRABA 14 ALICANTE S.L.

ARQUITECTO: ROBERTO GARCÍA VÉLEZ
ROBERTO GARCÍA NAVARRO ESTUDIO DE ARQUITECTURA S.L.P.

FECHA: 12/2025 MODIFICADO: N. EXP: 662 ESCALA: 1/50

DOSSIER INFORMATIVO
Edificio MARAVISTA
Calle Almadraba 14, Alicante

02. ZONAS COMUNES INTERIORES
02.C · GIMNASIO



02. ZONAS COMUNES INTERIORES

02.C · GIMNASIO



02. ZONAS COMUNES INTERIORES

DOSSIER INFORMATIVO
Edificio MARAVISTA
Calle Almadraba 14, Alicante


02. ZONAS COMUNES INTERIORES
02.D · CUARTOS HÚMEDOS

DOSSIER INFORMATIVO
Edificio MARAVISTA
Calle Almadraba 14, Alicante

02. ZONAS COMUNES INTERIORES
02.E · GARAJES

DOSSIER INFORMATIVO
Edificio MARAVISTA
Calle Almadraba 14, Alicante

03. VIVIENDAS
03.A · GENERAL

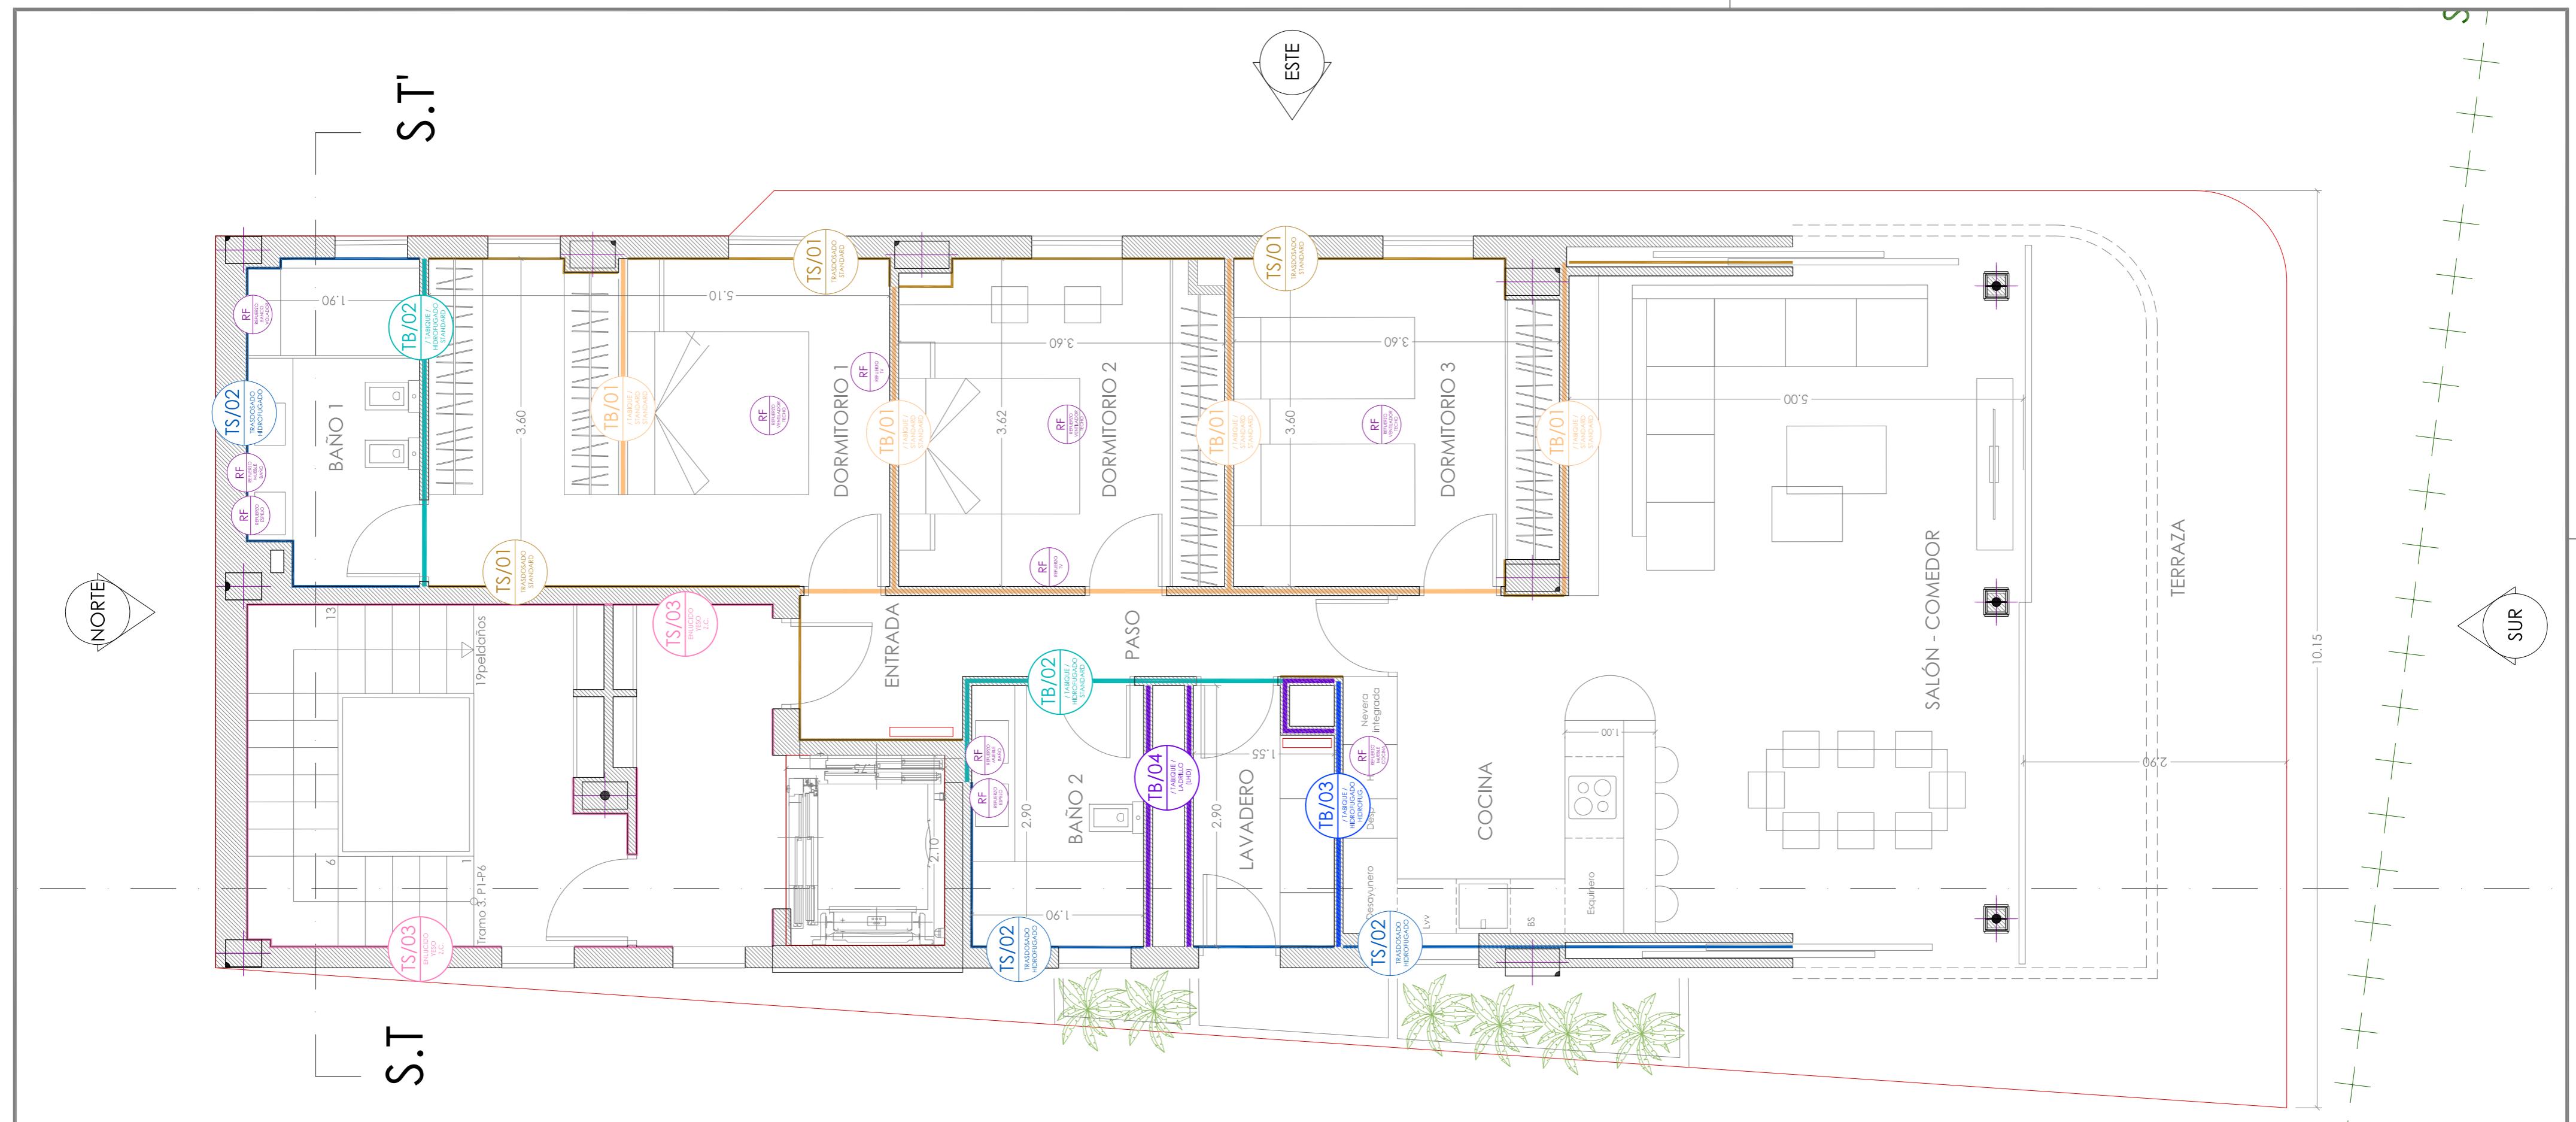


RD/03	RODAPÍE ZONAS COMUNES. CERÁMICO
RD/02	RODAPÍE ZONAS COMUNES. MÁRMOL
RD/01	RODAPÍE INTERIOR. CERÁMICO. MODELO A DEFINIR
AL/01	ALICATADO CERÁMICO
AL/02	ALICATADO CERÁMICO Z.C.
PAV/01	PAVIMENTO CERÁMICO INTERIOR. SABBIA 8 MM
PAV/02	PAVIMENTO CERÁMICO INTERIOR ZONAS HÚMEDAS. SABBIA 8MM
PAV/03	PAVIMENTO CERÁMICO EXTERIOR. SABBIA ANTIRESLIZANTE PLOTS 20MM
PAV/04	PAVIMENTO CERÁMICO EXTERIOR. SABBIA ANTIRESLIZANTE 8MM
PAV/05	PAVIMENTO CERÁMICO Z.C. MÁRMOL CREMA MARFIL

A by RG
ARCHITECTURE by ROBERTO GARCÍA

PROYECTO BÁSICO Y DE EJECUCIÓN DE
EDIFICIO DE 7 VIVIENDAS Y GARAJES

SITUACIÓN:	CL ALMADRABA, nº14	ALICANTE
PLANO DE:	PLANTA TIPO PISOS. VIVIENDA 1º-6º ACABADOS INTERIORES_TABIQUE PLADUR	
PROMOTOR:	ALMADRABA 14 ALICANTE S.L.	
ARQUITECTO:	ROBERTO GARCÍA VÉLEZ ROBERTO GARCÍA NAVARRO ESTUDIO DE ARQUITECTURA S.L.P.	
FECHA:	12/2025	MODIFICADO:
		N. EXP: 662
		ESCALA: 1/50

AI01

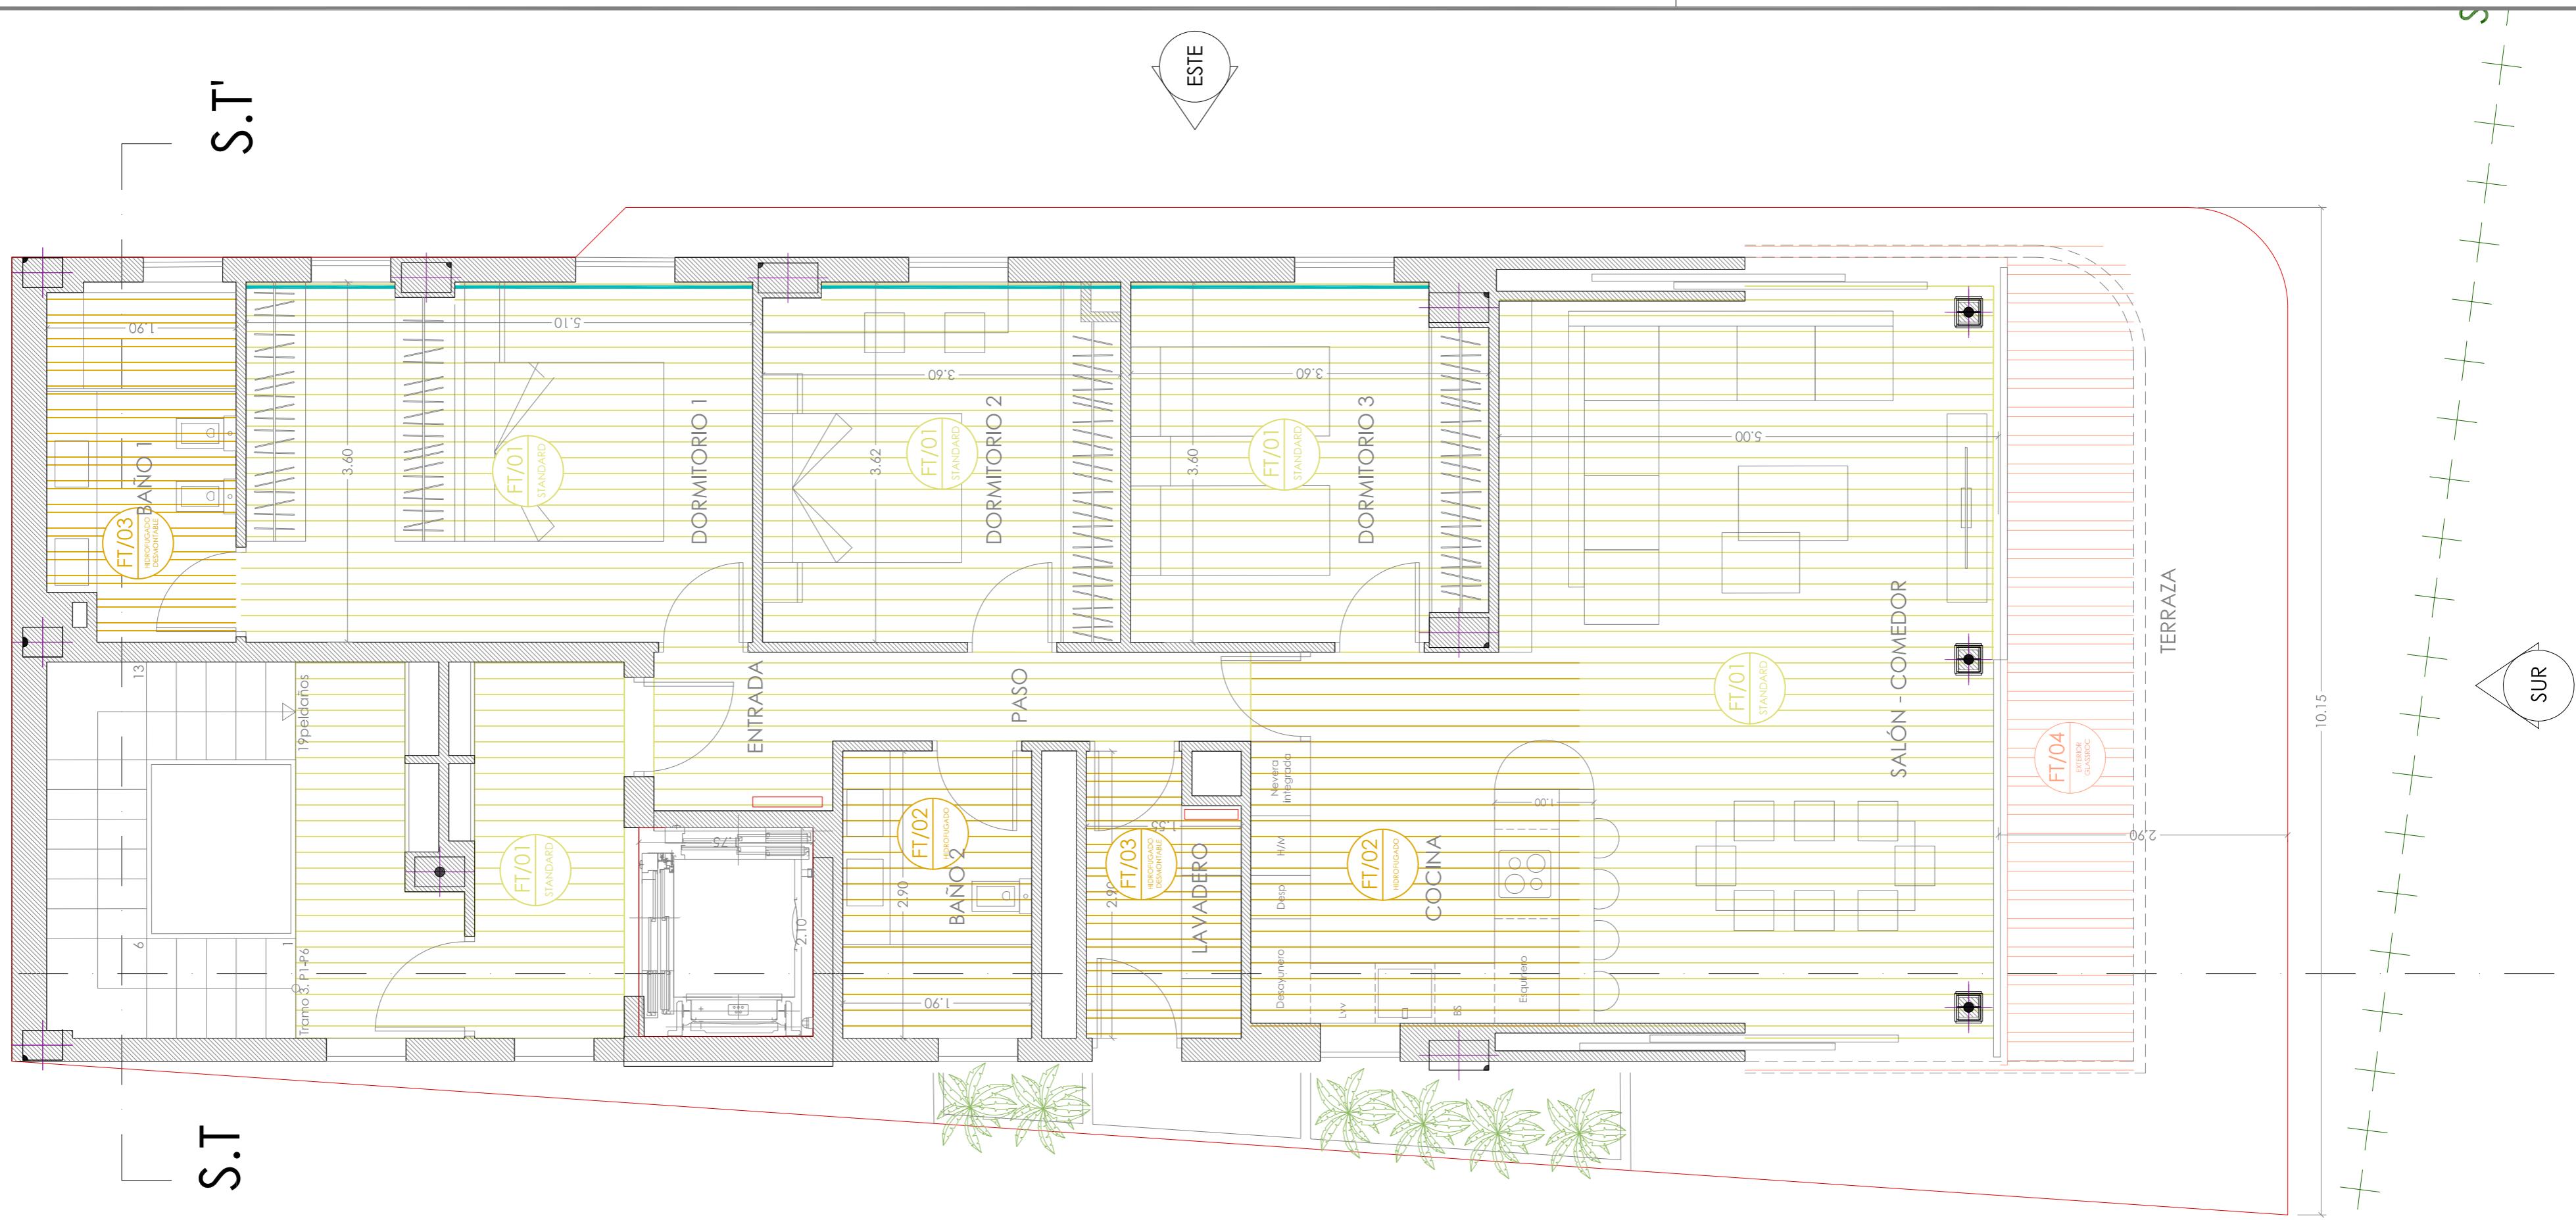

TB/01 TABIQUE SENCILLO STANDARD - STANDARD 15 / 70 / 15
TB/02 TABIQUE SENCILLO STANDARD - IMPREGNADA 15 / 70 / 15
TB/03 TABIQUE SENCILLO IMPREGNADA - IMPREGNADA 15 / 70 / 15
TS/01 TRASDOSADO STANDARD 15 / 48
TS/02 TRASDOSADO HIDROFUGADO 15 / 48
— TRASDOSADO DIRECTO CON OMEGAS STANDARD
— TRASDOSADO DIRECTO CON OMEGAS HIDRÓFUGO
RF REFUERZOS PLADUR
TB/04 CERRAMIENTO LADRILLO CERÁMICO
TS/03 ENLUCIDO YESO+ PINTURA. COLOR A DETERMINAR
TB/05 CERRAMIENTO LADRILLO CERÁMICO - LHT10
CR/01 CERRAMIENTO LADRILLO CERÁMICO - LHT14

— TRASDOSADO PLACA GLASROC
— PUERTA CORREDERA PLADUR

 FT/01 FALSO TECHO STANDARD
 FT/02 FALSO TECHO HIDROFUGADO
 FT/03 FALSO TECHO HIDROFUGADO - DESMONTABLE
 FT/04 FALSO TECHO EXTERIOR - GLASS ROC

— CORTINERO - HUECO EN TECHO PARA EMPOTRAR GUÍA O FOSEADO (mL)
— MOLDURAS TECHO
- - - FRONTAL PLADUR - 30 cm (mL)

RD/03 RODAPIÉ ZONAS COMUNES. CERÁMICO
RD/02 RODAPIÉ ZONAS COMUNES. MÁRMOL
RD/01 RODAPIÉ INTERIOR. CERÁMICO. MODELO A DEFINIR
AL/01 ALICATADO CERÁMICO
AL/02 ALICATADO CERÁMICO Z.C.
 PM/01 PAVIMENTO CERÁMICO INTERIOR. SABBIA 8 MM
 PM/02 PAVIMENTO CERÁMICO INTERIOR ZONAS HÚMEDAS. SABBIA 8MM
 PM/03 PAVIMENTO CERÁMICO EXTERIOR. SABBIA ANTIDESLIZANTE PLOTS 20MM
 PY/03 PAVIMENTO CERÁMICO EXTERIOR. SABBIA ANTIDESLIZANTE 8MM
 PY/04 PAVIMENTO CERÁMICO Z.C. MÁRMOL CREMA MARFIL

A by RG
ARCHITECTURE by ROBERTO GARCIA

PROYECTO BASICO Y DE EJECUCIÓN DE EDIFICIO DE 7 VIVIENDAS Y GARAJES

SITUACIÓN: CL ALMADRABA, N°14

ALICANTE

PLANO DE: PLANTA TIPO PISOS. VIVIENDA 1º-6º
ACABADOS INTERIORES_FALSOS TECHOS PLADUR

Al₂O₃

PROMOTOR: ALMADRABA 14 ALICANTE S.L.


ARQUITECTO: ROBERTO GARCIA VELEZ
ROBERTO GARCIA NAVARRO ESTUDIO DE ARQUITECTURA S.L.P.

TECHA: 12/2025

MODIFICADO:

N. EXP: 662

SCALA: 1/50

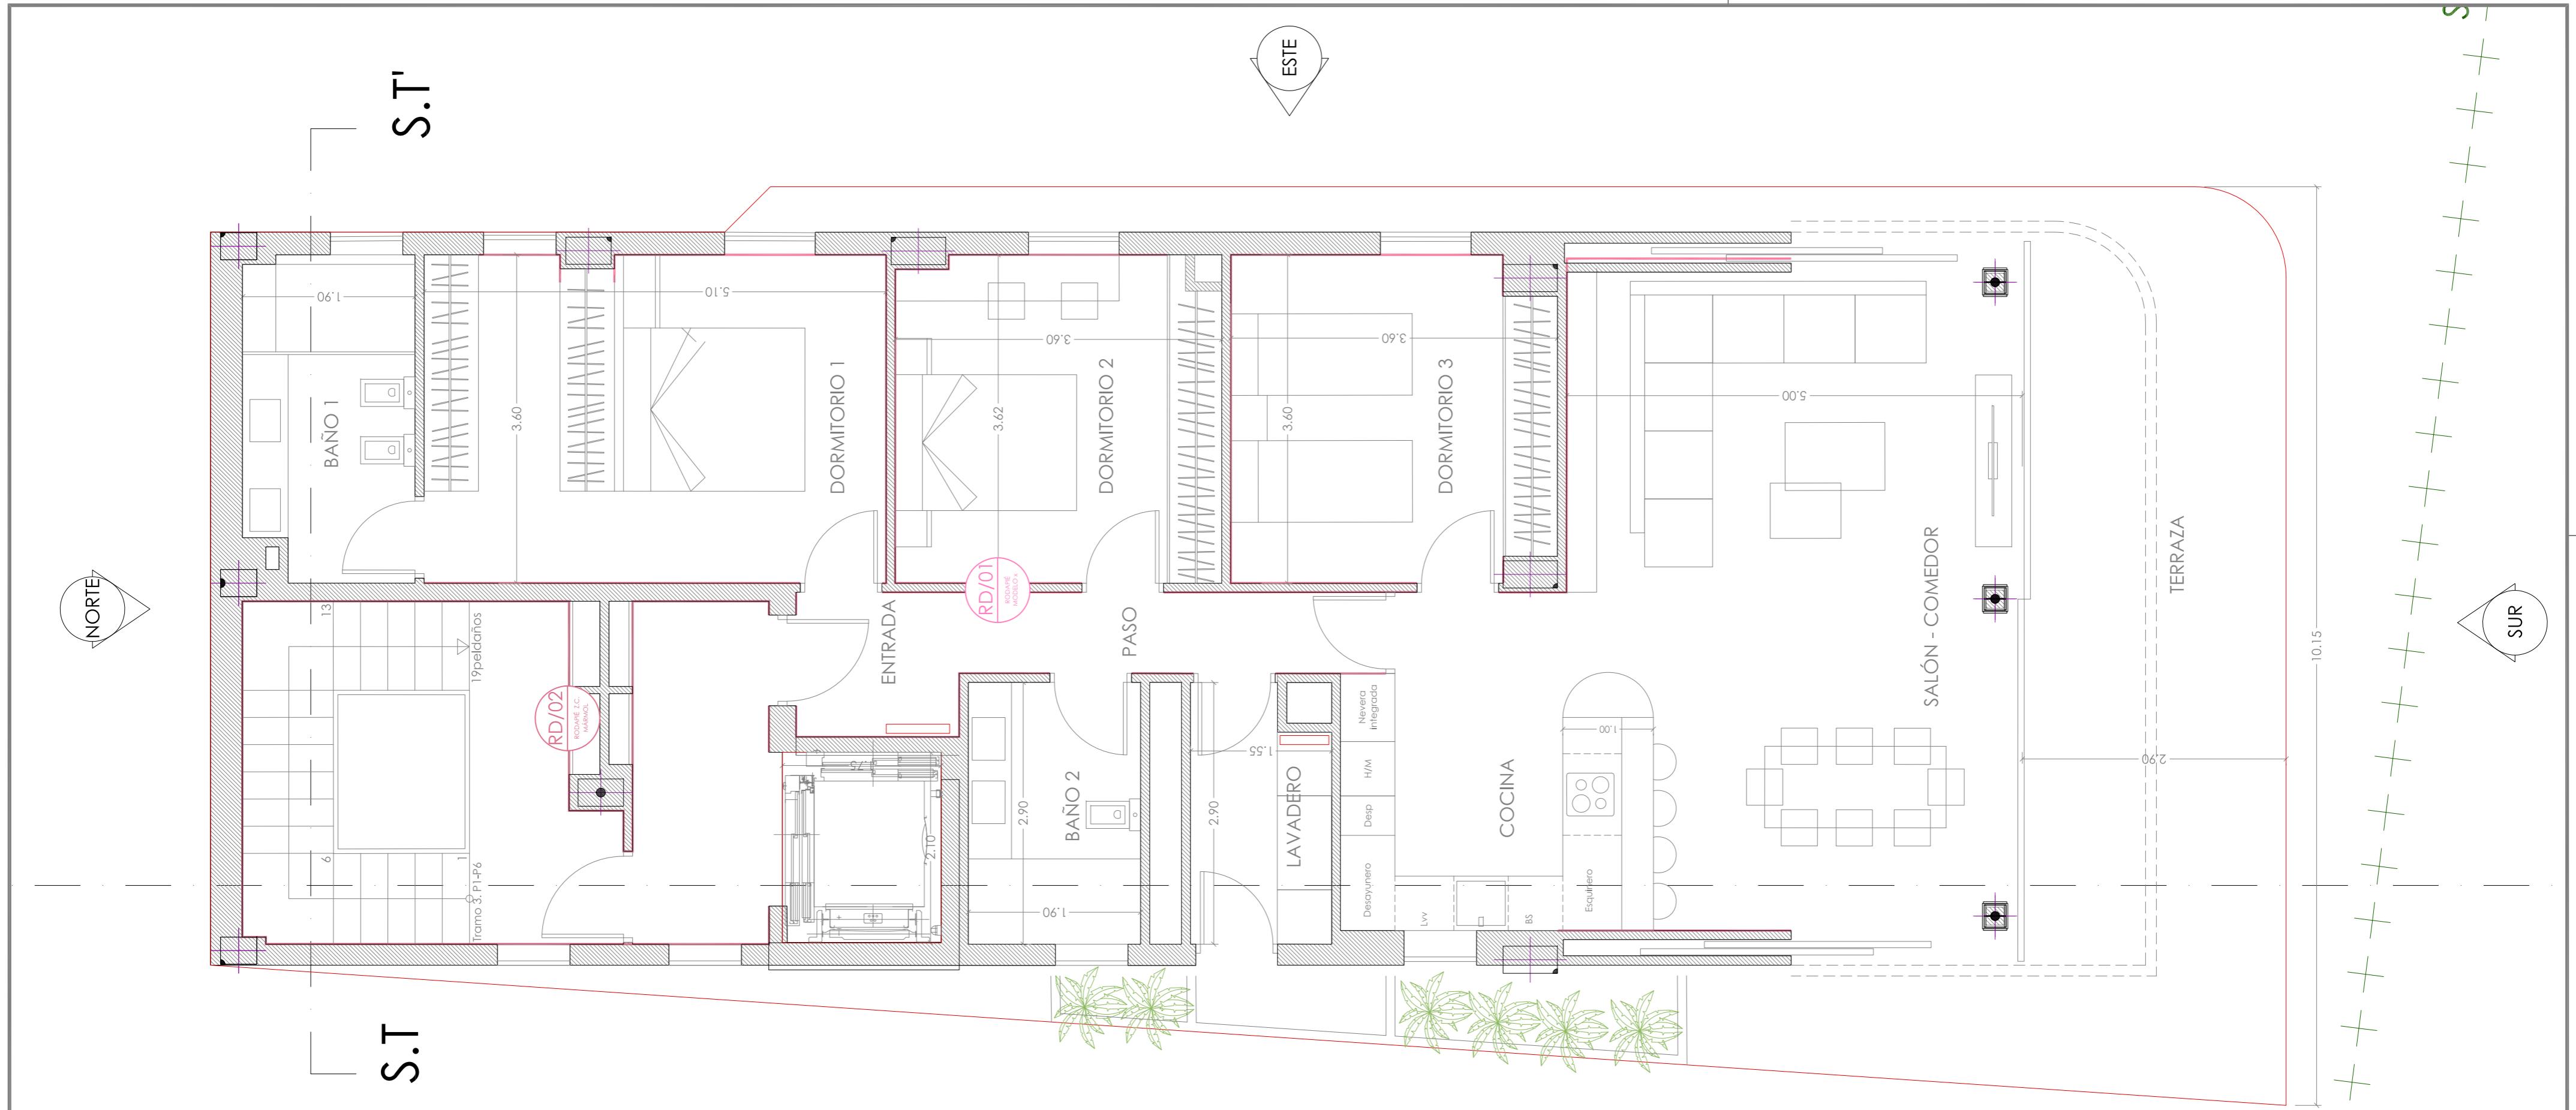

TB/01	TABIQUE SENCILLO STANDARD - STANDARD 15 / 70 / 15
TB/02	TABIQUE SENCILLO STANDARD - IMPREGNADA 15 / 70 / 15
TB/03	TABIQUE SENCILLO IMPREGNADA - IMPREGNADA 15 / 70 / 15
TS/01	TRASDOSADO STANDARD 15 / 48
TS/02	TRASDOSADO HIDROFUGADO 15 / 48
RD/02	TRASDOSADO DIRECTO CON OMEGAS STANDARD
RD/01	TRASDOSADO DIRECTO CON OMEGAS HIDRÓFUGO
RF	REFUERZOS PLADUR
TB/04	CERRAMIENTO LADRILLO CERÁMICO
TS/03	ENLUCIDO YESO+ PINTURA. COLOR A DETERMINAR
TB/05	CERRAMIENTO LADRILLO CERÁMICO - LHT10
CR/01	CERRAMIENTO LADRILLO CERÁMICO - LHT14
—	TRASDOSADO PLACA GLASROC
—	PUERTA CORREDERA PLADUR
—	FALSO TECHO STANDARD
—	FALSO TECHO HIDROFUGADO
—	FALSO TECHO HIDROFUGADO - DESMONTABLE
—	FALSO TECHO EXTERIOR - GLASS ROC
—	CORTINERO - HUECO EN TECHO PARA EMPOTRAR GUÍA O FOSEADO (mL)
—	MOLDURAS TECHO
—	FRONTAL PLADUR - 30 cm (mL)
RD/03	RODAPÍE ZONAS COMUNES. CERÁMICO
RD/02	RODAPÍE ZONAS COMUNES. MÁRMOL
RD/01	RODAPÍE INTERIOR. CERÁMICO. MODELO A DEFINIR
AL/01	ALICATADO CERÁMICO
AL/02	ALICATADO CERÁMICO Z.C.
PIV/01	PAVIMENTO CERÁMICO INTERIOR. SABBIA 8 MM
PIV/02	PAVIMENTO CERÁMICO INTERIOR ZONAS HÚMEDAS. SABBIA 8MM
PIV/03	PAVIMENTO CERÁMICO EXTERIOR. SABBIA ANTIRESLIZANTE PLOTS 20MM
PIV/04	PAVIMENTO CERÁMICO EXTERIOR. SABBIA ANTIRESLIZANTE 8MM
PIV/05	PAVIMENTO CERÁMICO Z.C. MÁRMOL CREMA MARFIL

A by RG
ARCHITECTURE by ROBERTO GARCÍA

PROYECTO BÁSICO Y DE EJECUCIÓN DE
EDIFICIO DE 7 VIVIENDAS Y GARAJES

SITUACIÓN:	CL ALMADRABA, nº14	ALICANTE
PLANO DE:	PLANTA TIPO PISOS. VIVIENDA 1º-6º ACABADOS INTERIORES_RODAPIE	
PROMOTOR:	ALMADRABA 14 ALICANTE S.L.	
ARQUITECTO:	ROBERTO GARCÍA VÉLEZ ROBERTO GARCÍA NAVARRO ESTUDIO DE ARQUITECTURA S.L.P.	
FECHA:	12/2025	MODIFICADO:
		N. EXP: 662
		ESCALA: 1/50

S

S.T

ESTE


NORTE

SUR

OESTE

S.T

S

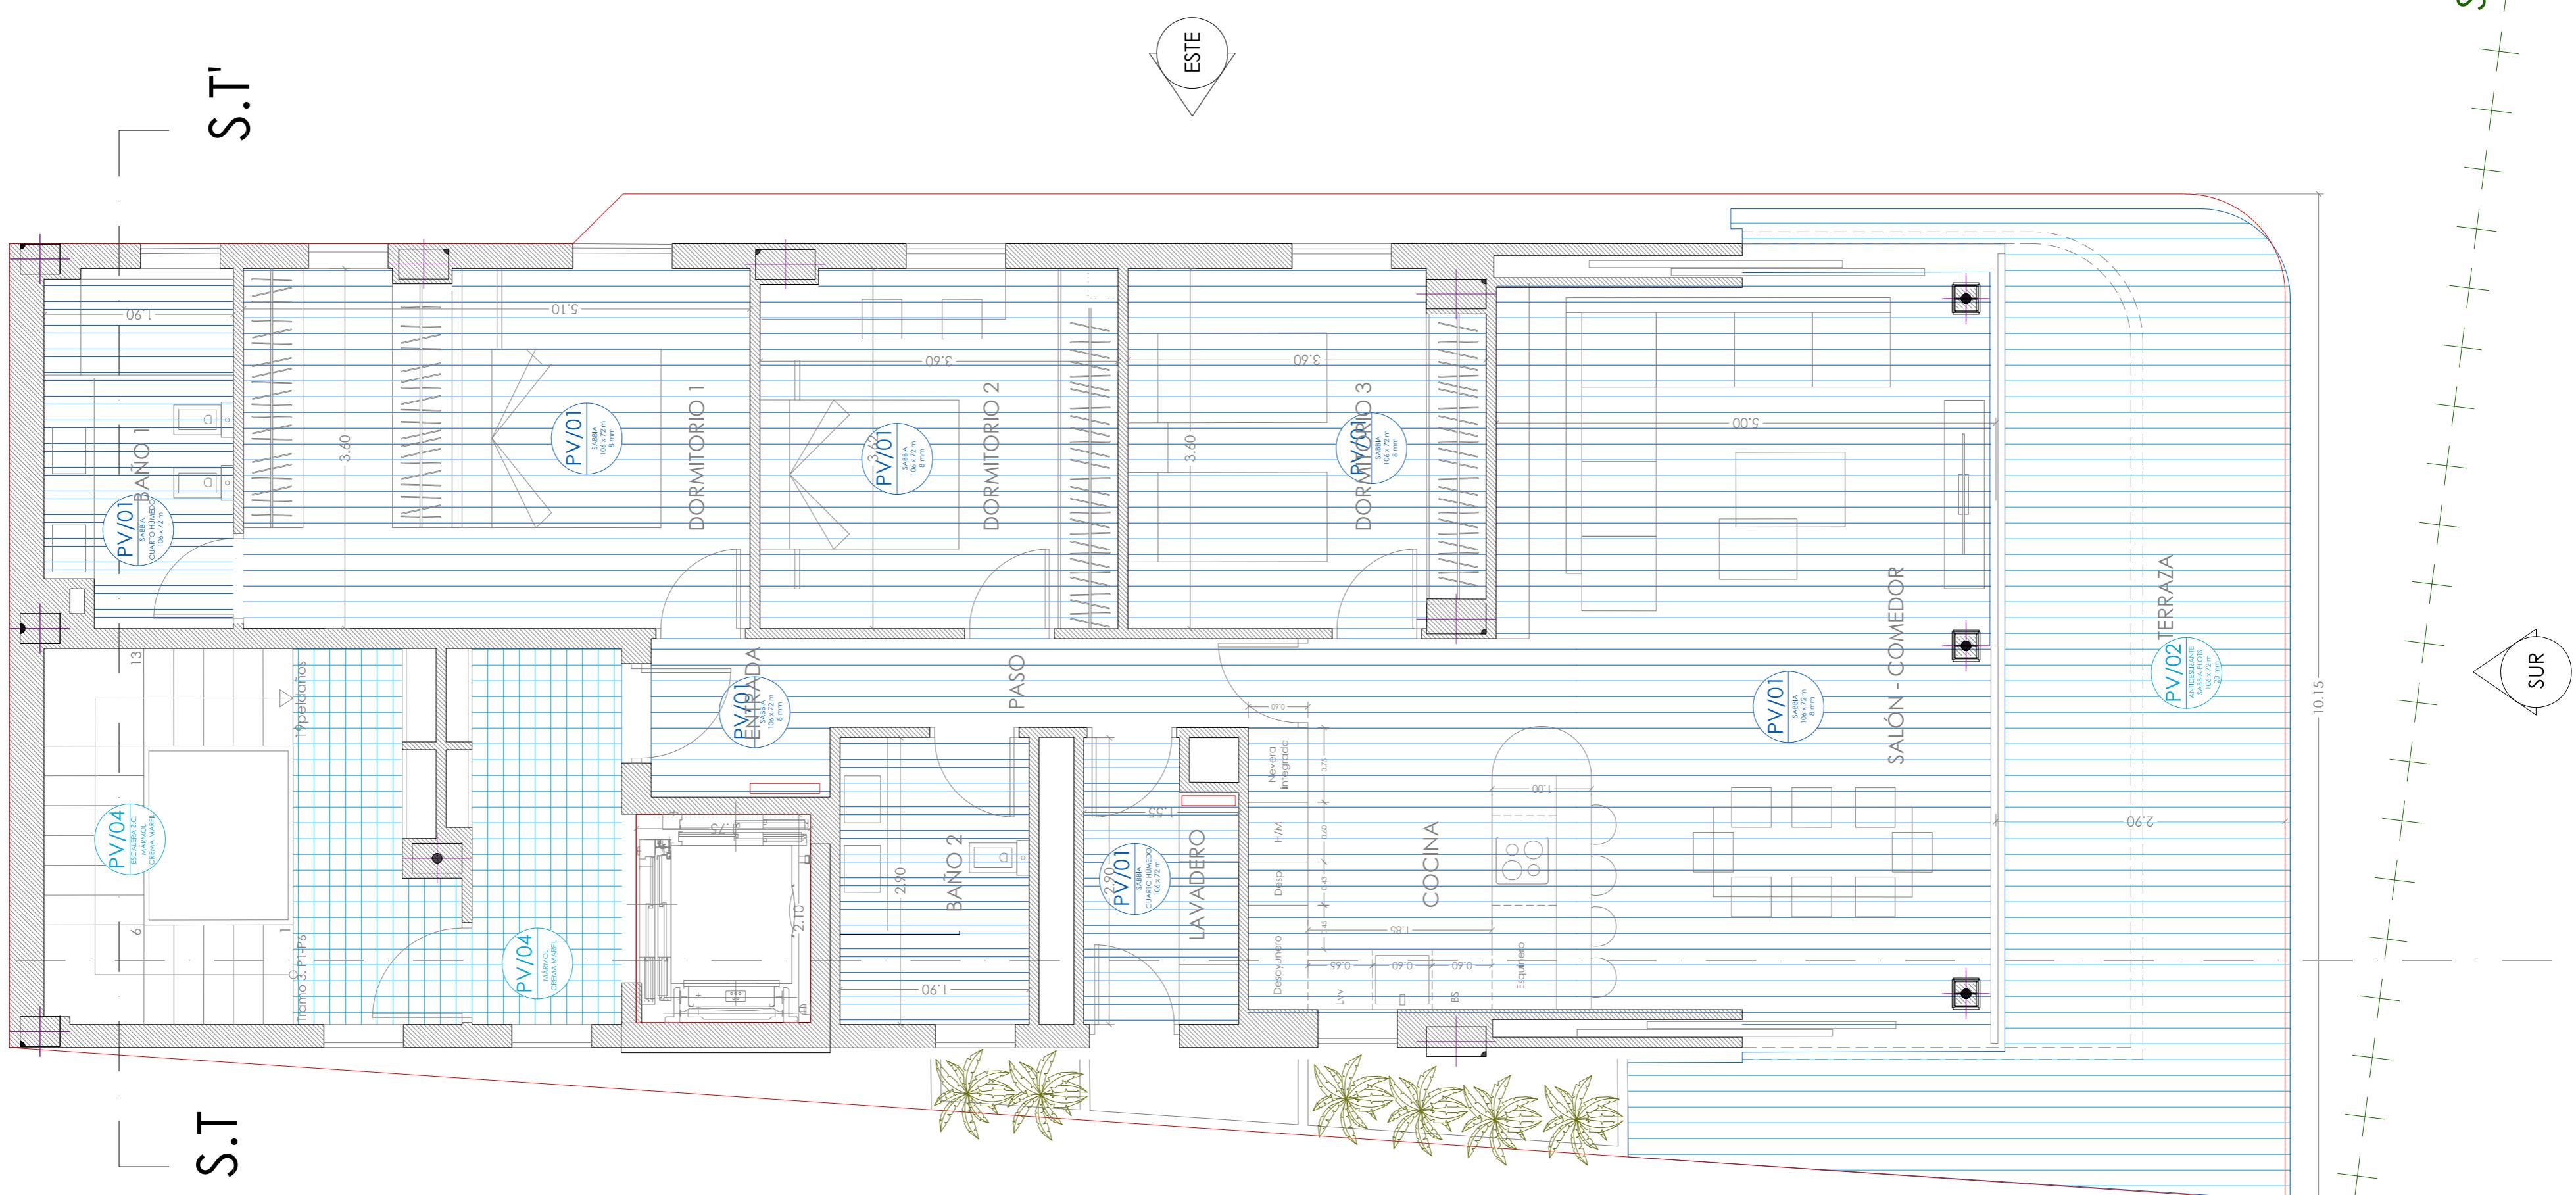

- [RD/03](#) RODAPIÉ ZONAS COMUNES. CERÁMICO
- [RD/02](#) RODAPIÉ ZONAS COMUNES. MÁRMOL
- [RD/01](#) RODAPIÉ INTERIOR. CERÁMICO. MODELO A DEFINIR
- [AL/01](#) ALICATADO CERÁMICO
- [AL/02](#) ALICATADO CERÁMICO Z.C.
- [\[PV/01\]](#) PAVIMENTO CERÁMICO INTERIOR. SABBIA 8 MM
- [\[PV/02\]](#) PAVIMENTO CERÁMICO INTERIOR ZONAS HÚMEDAS. SABBIA 8MM
- [\[PV/03\]](#) PAVIMENTO CERÁMICO EXTERIOR. SABBIA ANTIDESLIZANTE PLOTS 20MM
- [\[PV/04\]](#) PAVIMENTO CERÁMICO EXTERIOR. SABBIA ANTIDESLIZANTE 8MM
- [\[PV/05\]](#) PAVIMENTO CERÁMICO Z.C. MÁRMOL CREMA MARFIL

A <u>by</u> RG ARCHITECTURE by ROBERTO GARCÍA	PROYECTO BÁSICO Y DE EJECUCIÓN DE EDIFICIO DE 7 VIVIENDAS Y GARAJES
SITUACIÓN:	CL ALMADRABA, N°14 ALICANTE
PLANO DE:	PLANTA TIPO PISOS. VIVIENDA 1º-6º ACABADOS INTERIORES_PAVIMENTO
	AI05
PROMOTOR:	ALMADRABA 14 ALICANTE S.L.
ARQUITECTO:	ROBERTO GARCÍA VÉLEZ ROBERTO GARCÍA NAVARRO ESTUDIO DE ARQUITECTURA S.L.P.
FECHA: 10/2024	MODIFICADO:
	N. EXP: 662
	ESCALA: 1/50





DOSSIER INFORMATIVO
Edificio MARAVISTA
Calle Almadraba 14, Alicante

03. VIVIENDAS
03.B · TERRAZAS



DOSSIER INFORMATIVO
Edificio MARAVISTA
Calle Almadraba 14, Alicante

03. VIVIENDAS
03.C · COCINA



03. VIVIENDAS

03.C · COCINA

DOSSIER INFORMATIVO

Edificio MARAVISTA

Calle Almadraba 14, Alicante

03. VIVIENDAS


03.D · BAÑO 1





03. VIVIENDAS

03.D · BAÑO 1





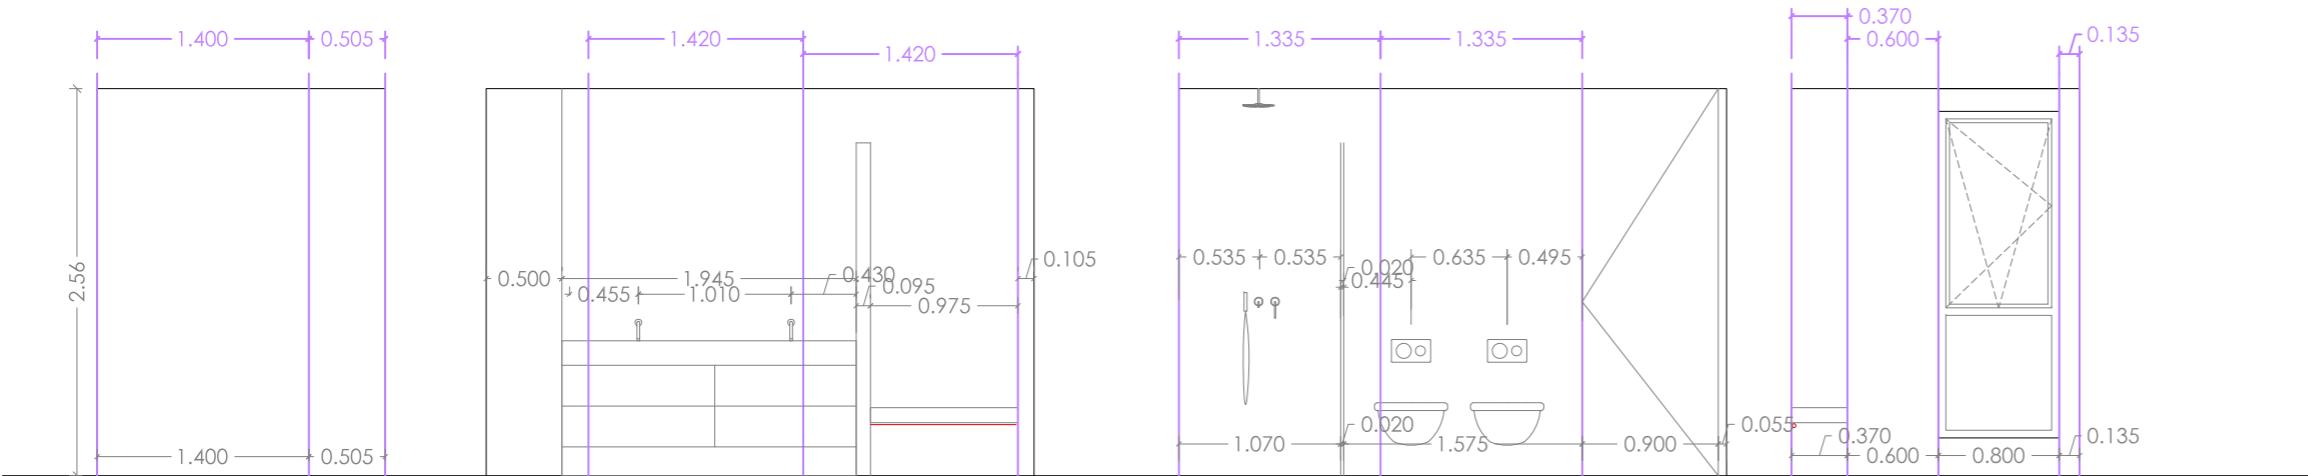

BAÑO PRINCIPAL

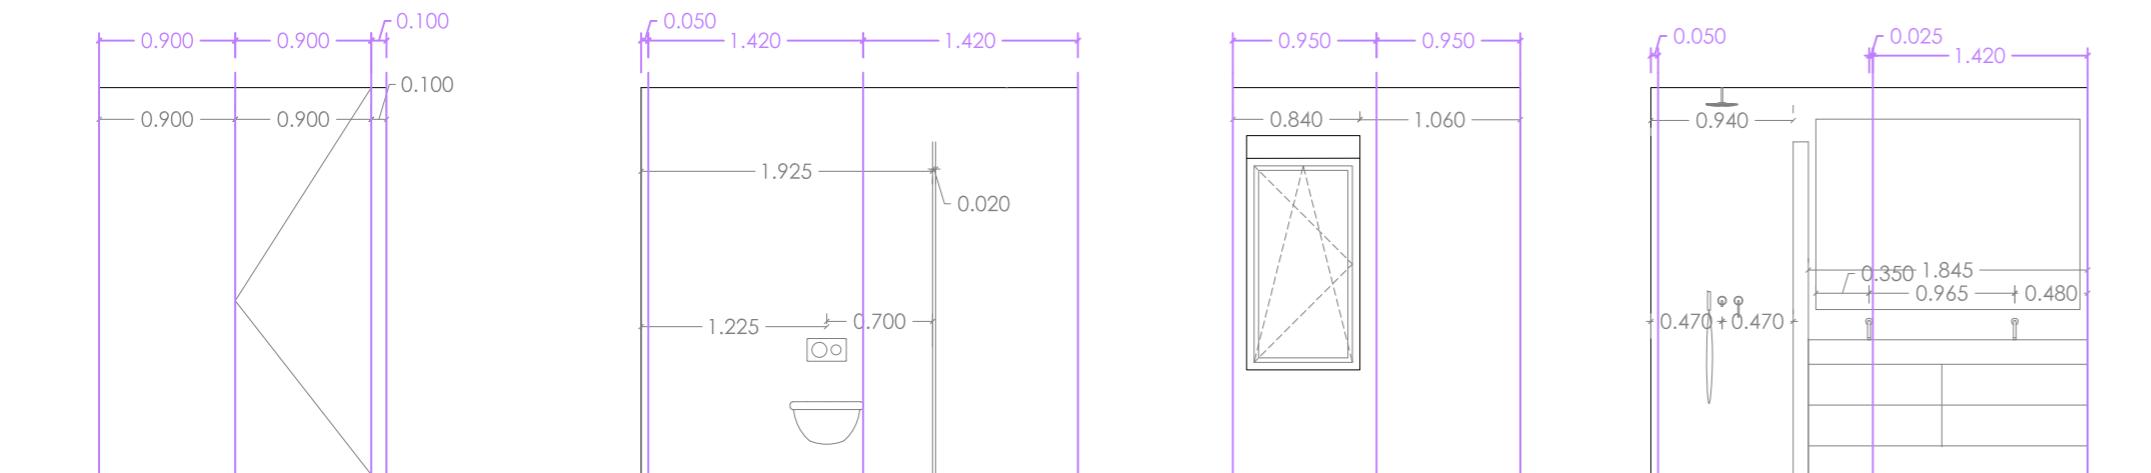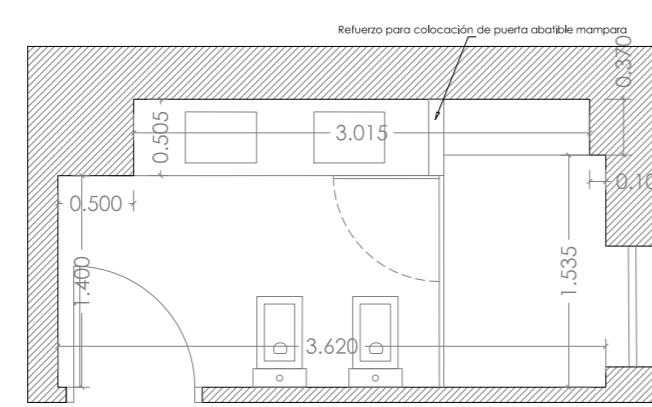

BAÑO SECUNDARIO

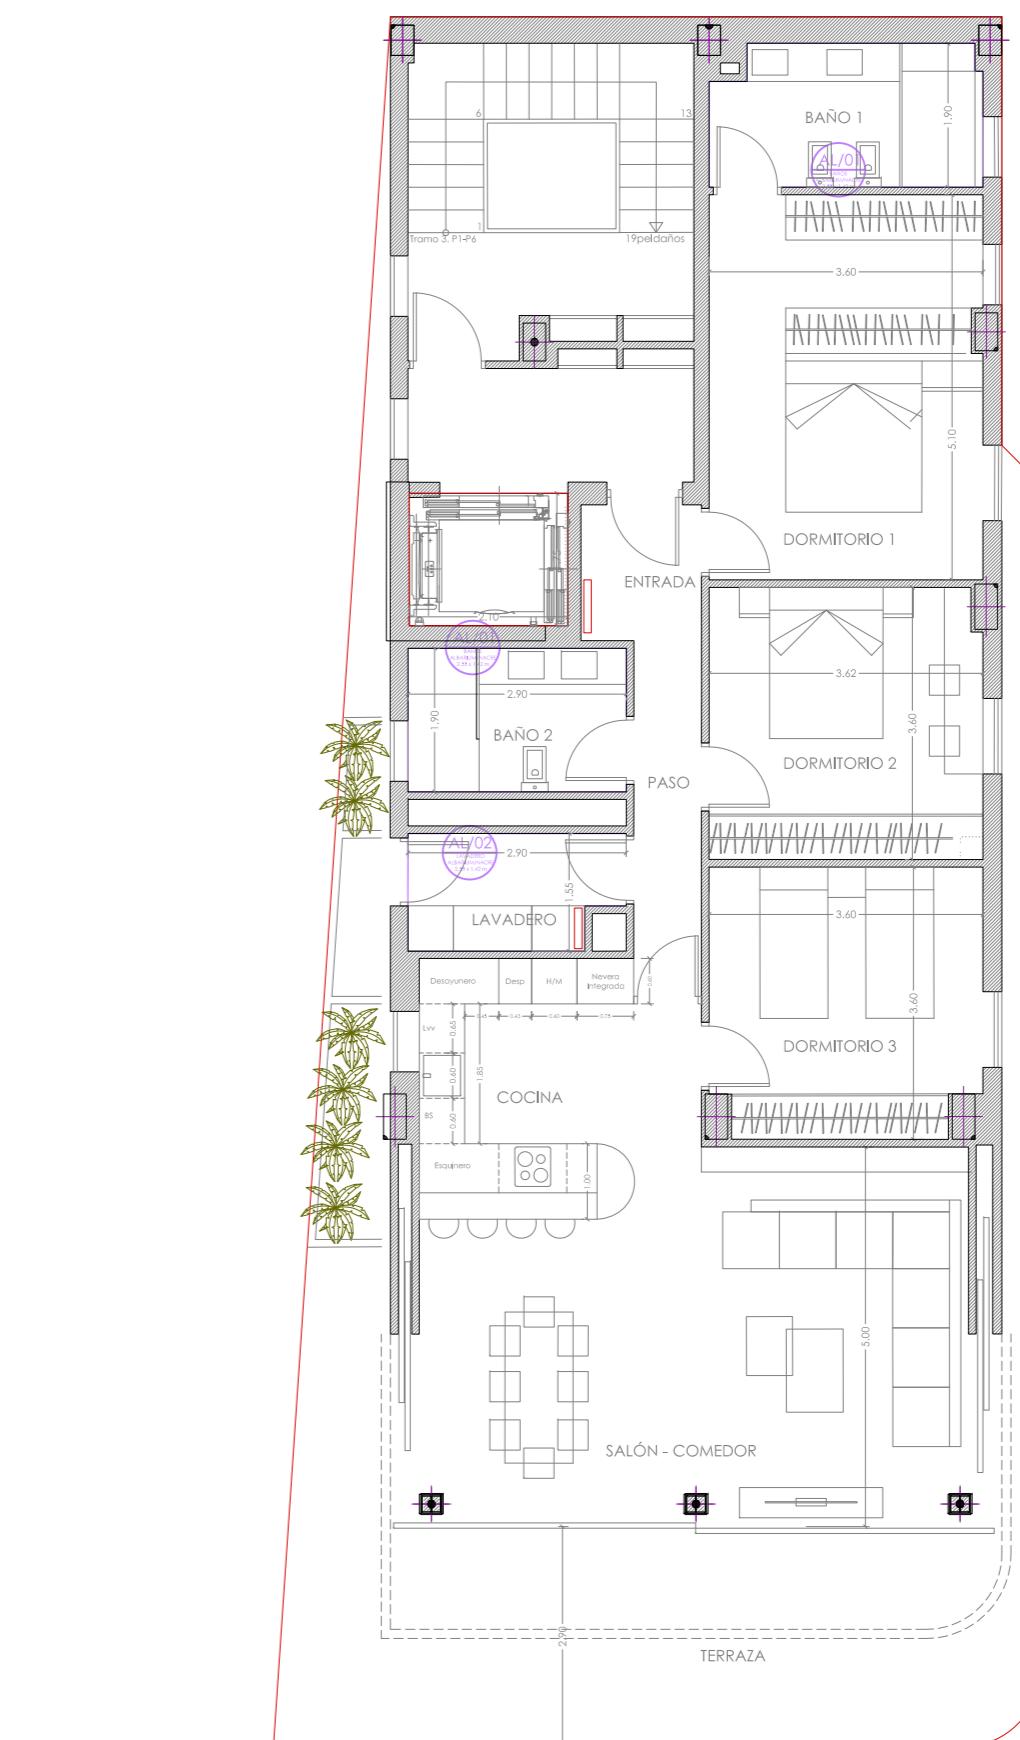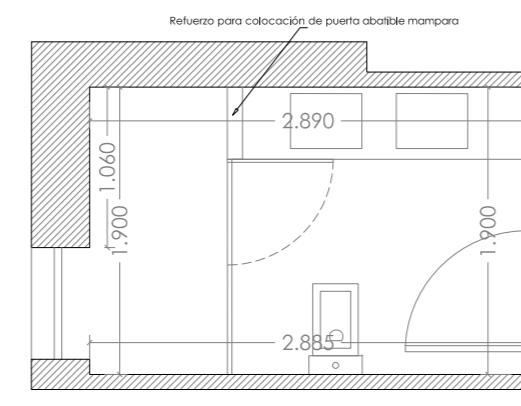

A by RG
ARCHITECTURE by ROBERTO GARCÍA

PROYECTO BÁSICO Y DE EJECUCIÓN DE
EDIFICIO DE 7 VIVIENDAS Y GARAJES

SITUACIÓN: CL ALMADRABA, N°14

ALICANTE

PLANO DE: PLANTA TIPO PISOS. VIVIENDA 1º-6º
ACABADOS INTERIORES_ALICATADOS

AI04

PROMOTOR: ALMADRABA 14 ALICANTE S.L.

ARQUITECTO: ROBERTO GARCÍA VÉLEZ
ROBERTO GARCÍA NAVARRO ESTUDIO DE ARQUITECTURA S.L.P.

FECHA: 10/2024

MODIFICADO:

N. EXP: 662

ESCALA: 1/50

DOSSIER INFORMATIVO
Edificio MARAVISTA
Calle Almadraba 14, Alicante

03. VIVIENDAS
03.E · BAÑO 2



03. VIVIENDAS

03.E · BAÑO 2



DOSSIER INFORMATIVO
Edificio MARAVISTA
Calle Almadraba 14, Alicante

03. VIVIENDAS
03.F · DORMITORIOS

MARAVISTA

ÚNICO · EXCLUSIVO · ELEGANTE

CL Almadraba, 14
03540
Alicante